



 


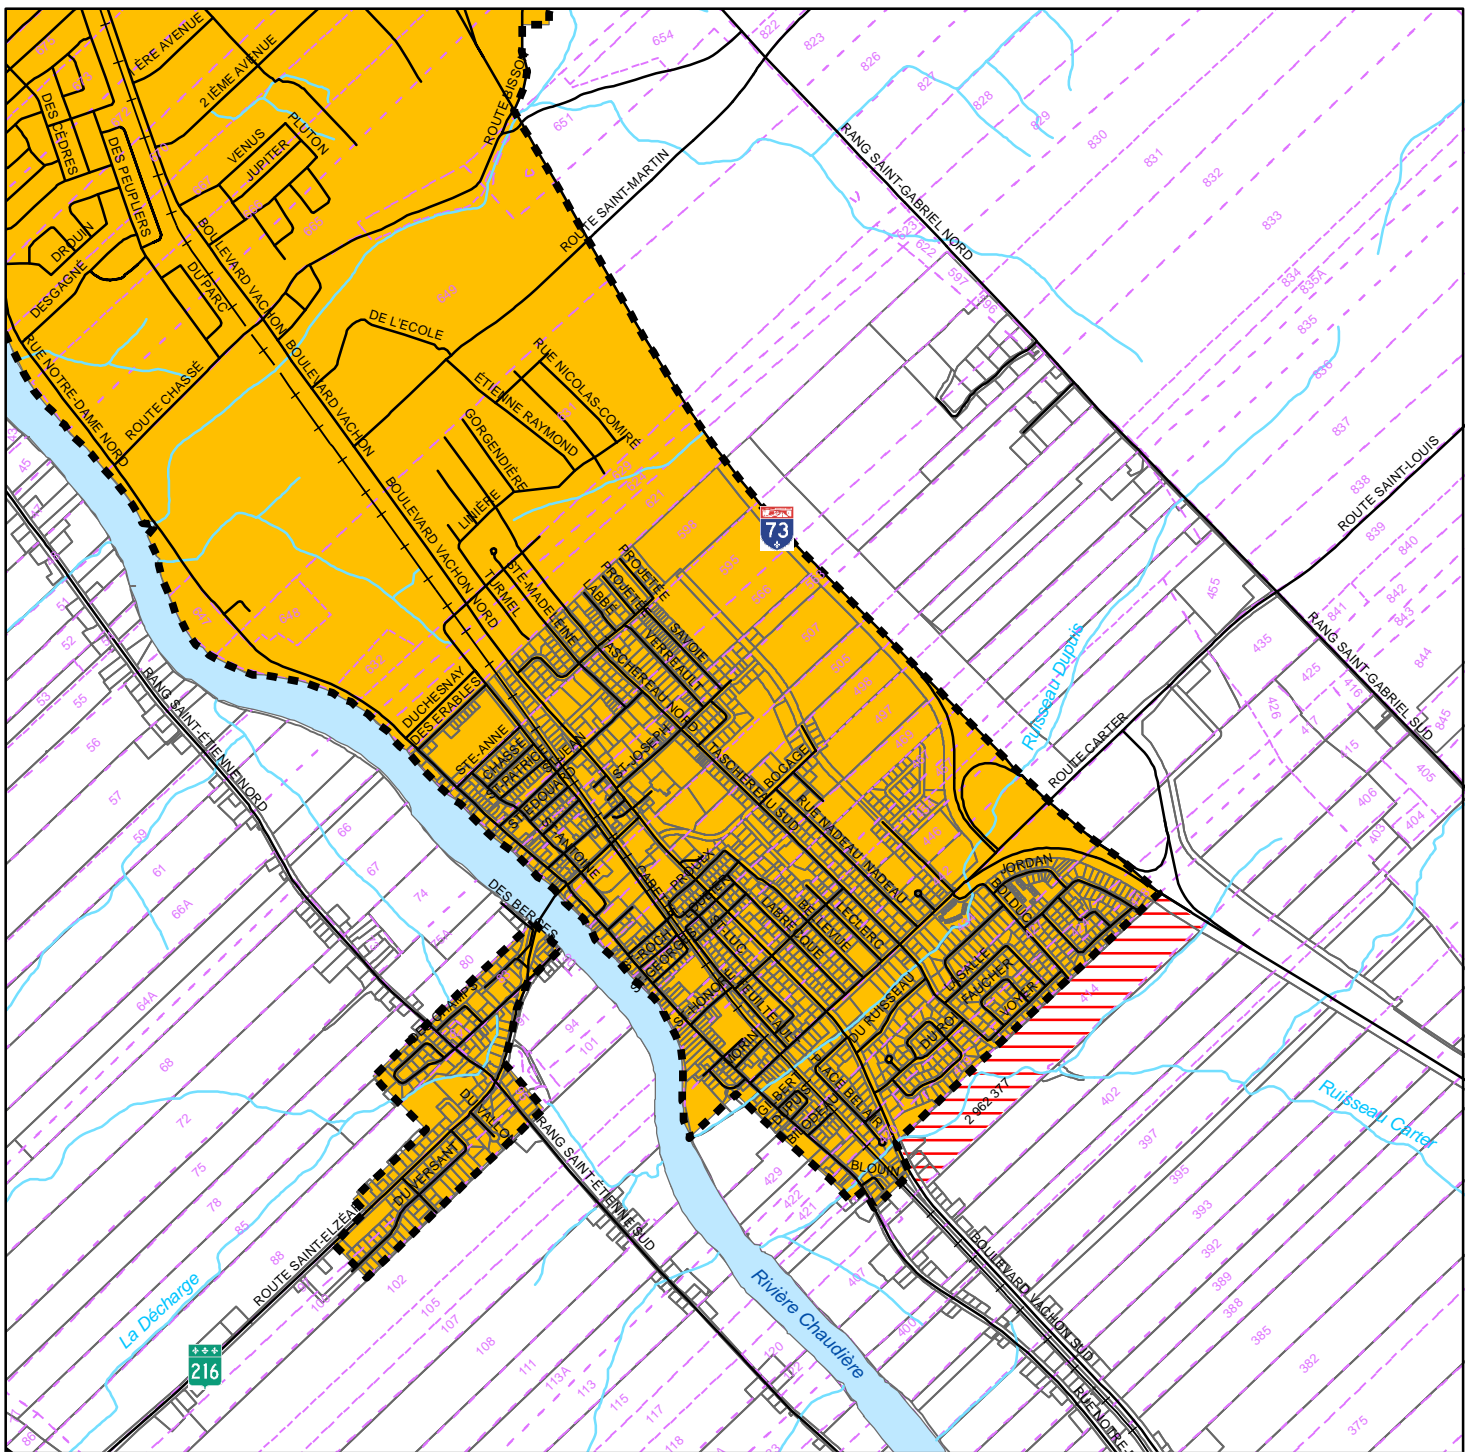




Règlement #235-05-2006

## **ANNEXE 7**

### **ÉPANDAGE D'ENGRAIS DE FERME - SAINTE-MARIE**



**Schéma d'aménagement et de développement révisé**  
**Épandage d'engrais de ferme - Sainte-Marie**  
 Annexe 7

- |   |   |   |                   |
|---|---|---|-------------------|
|  | Périmètre urbain identifié au schéma d'aménagement et de développement révisé |  | Chemin de fer     |
|  | Territoire visé par la résolution   |  | Réseau routier    |
|  | Limite de la zone agricole (L.P.T.A.A.)                                       |  | Hydrographie      |
|  | Compilation cadastrale  |  | Limite municipale |
|   |   |  | Cadastre rénové   |



Source de la carte de base : Cartographie numérique à l'échelle 1:20 000, selon les normes de 1998, Ministère des Ressources naturelles du Québec

0 250 500Mètres  
 Échelle : 1 : 25 000



MRC de La Nouvelle-Beauce  
 Service d'aménagement du territoire  
 Avril 2006