

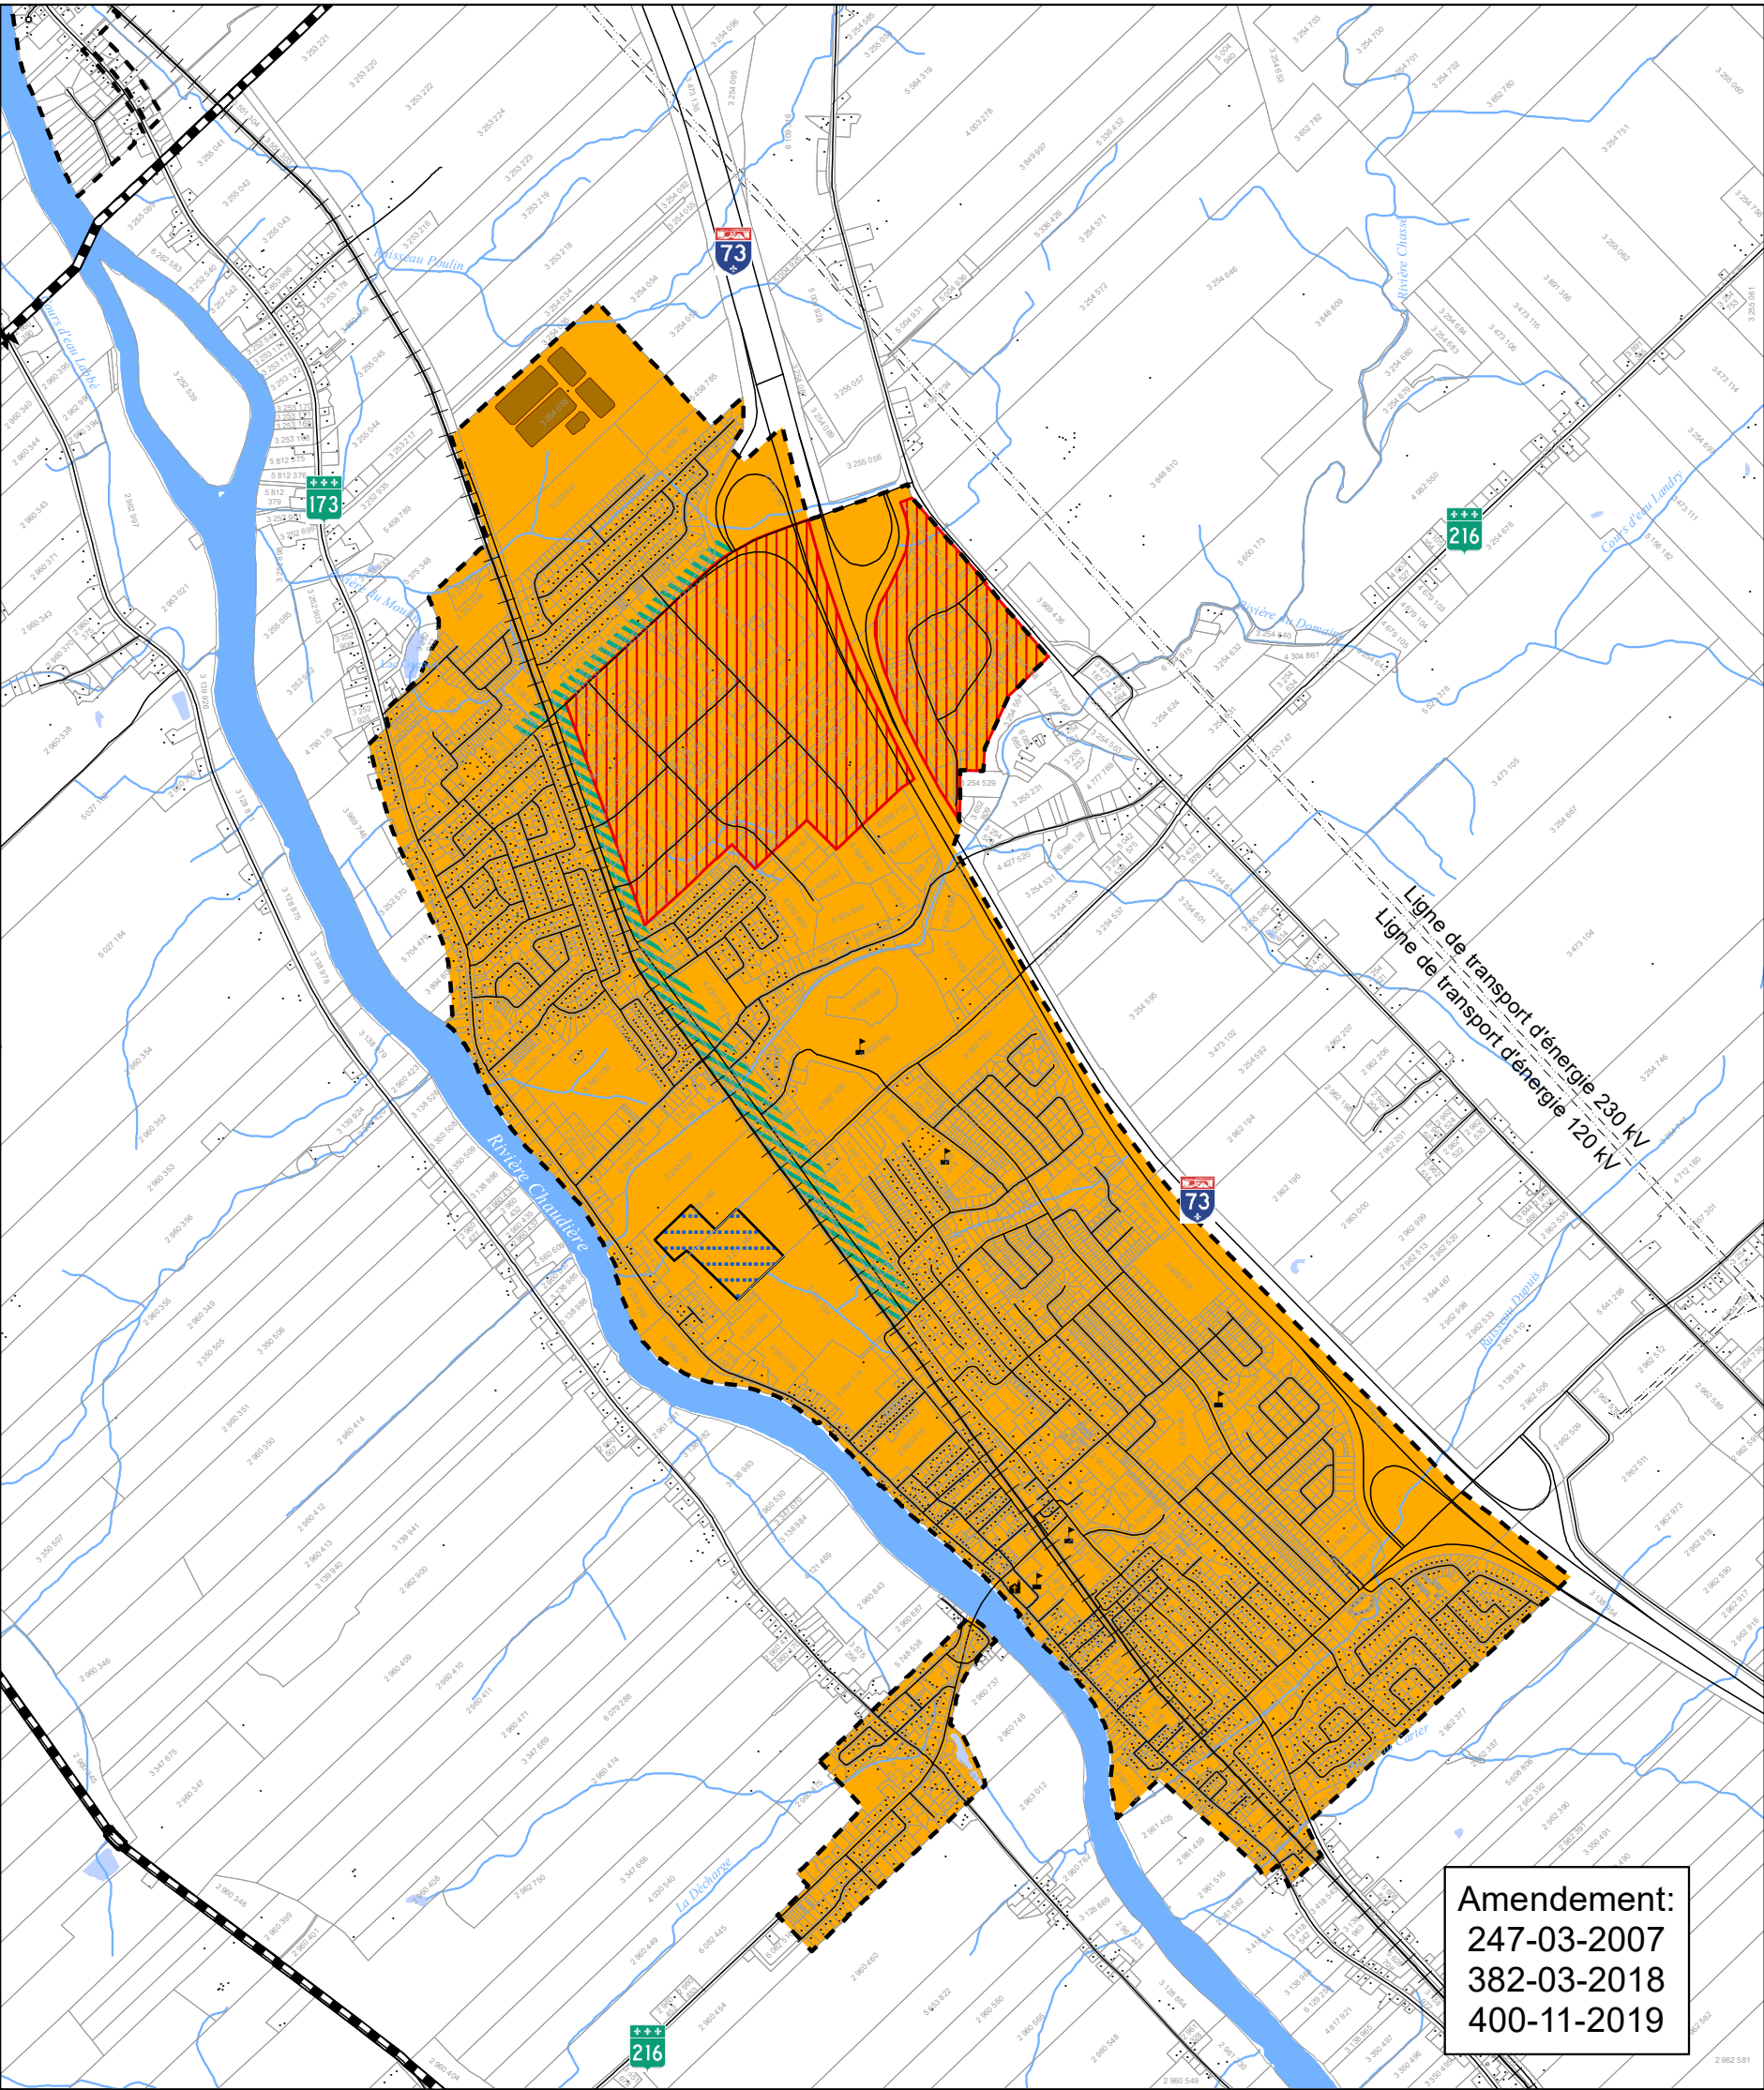


Schéma d'aménagement et de développement révisé
Périmètre urbain - Sainte-Marie
Carte 21

- Affectation industrielle
- Périmètre urbain
- Station de traitement des eaux usées
- Affectation commerciale régionale
- Affectation conservation

- École
- Église

- Limite de zone agricole (L.P.T.A.A.)
- Limite municipale
- Réseau routier
- Chemin de fer
- Hydrographie

Source: Ce produit comporte de l'information géographique de base provenant du gouvernement du Québec :
©Gouvernement du Québec, tous droits réservés.

