


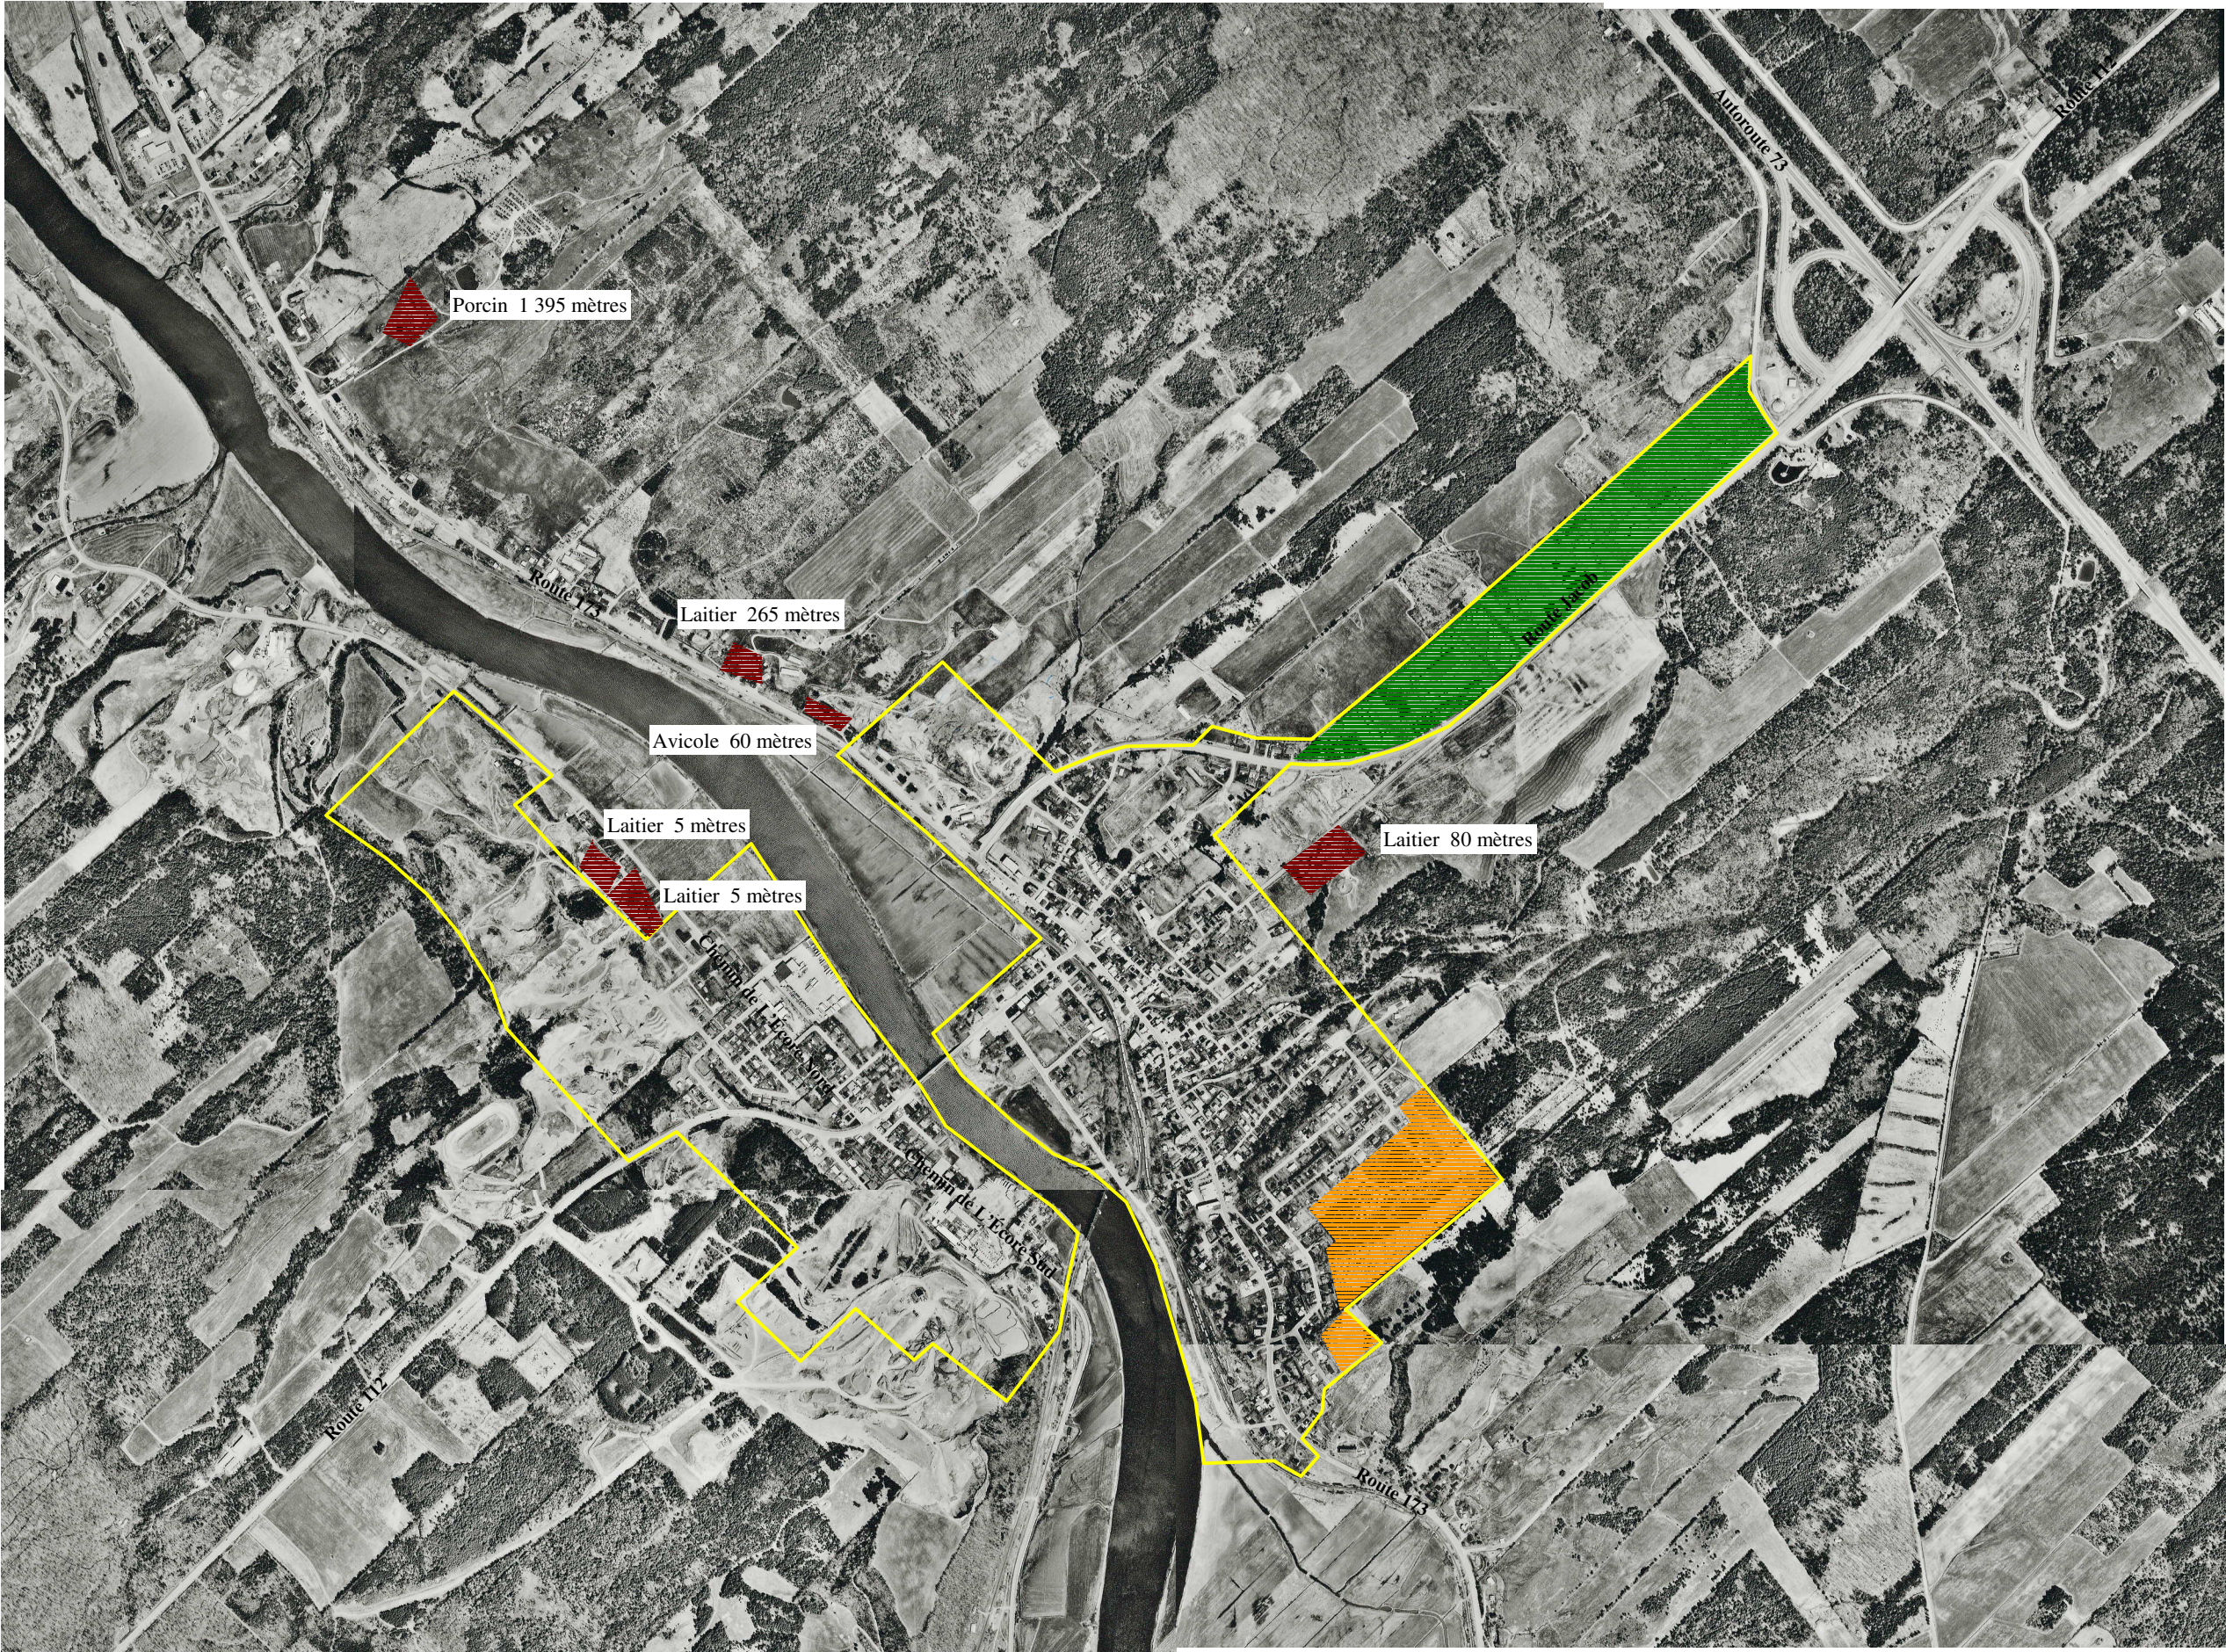

Municipalité régionale
de comté de
La Nouvelle-Beauce

Schéma d'aménagement et
de développement révisé

Espaces disponibles à l'intérieur
du périmètre urbain
Vallée-Jonction

Carte P-10

-  Périmètre urbain
-  Espace vacant résidentiel
-  Affectation industrielle
identifiée au schéma
-  Bâtiment d'élevage

Échelle : 1 : 15 000



Source : Photographies aériennes
HMQ04-101 #307-309-354-355-356
Mai 2004



MRC de La Nouvelle-Beauce
Service d'aménagement du territoire
Cartographie : Marie-Josée Larose
Avril 2005