


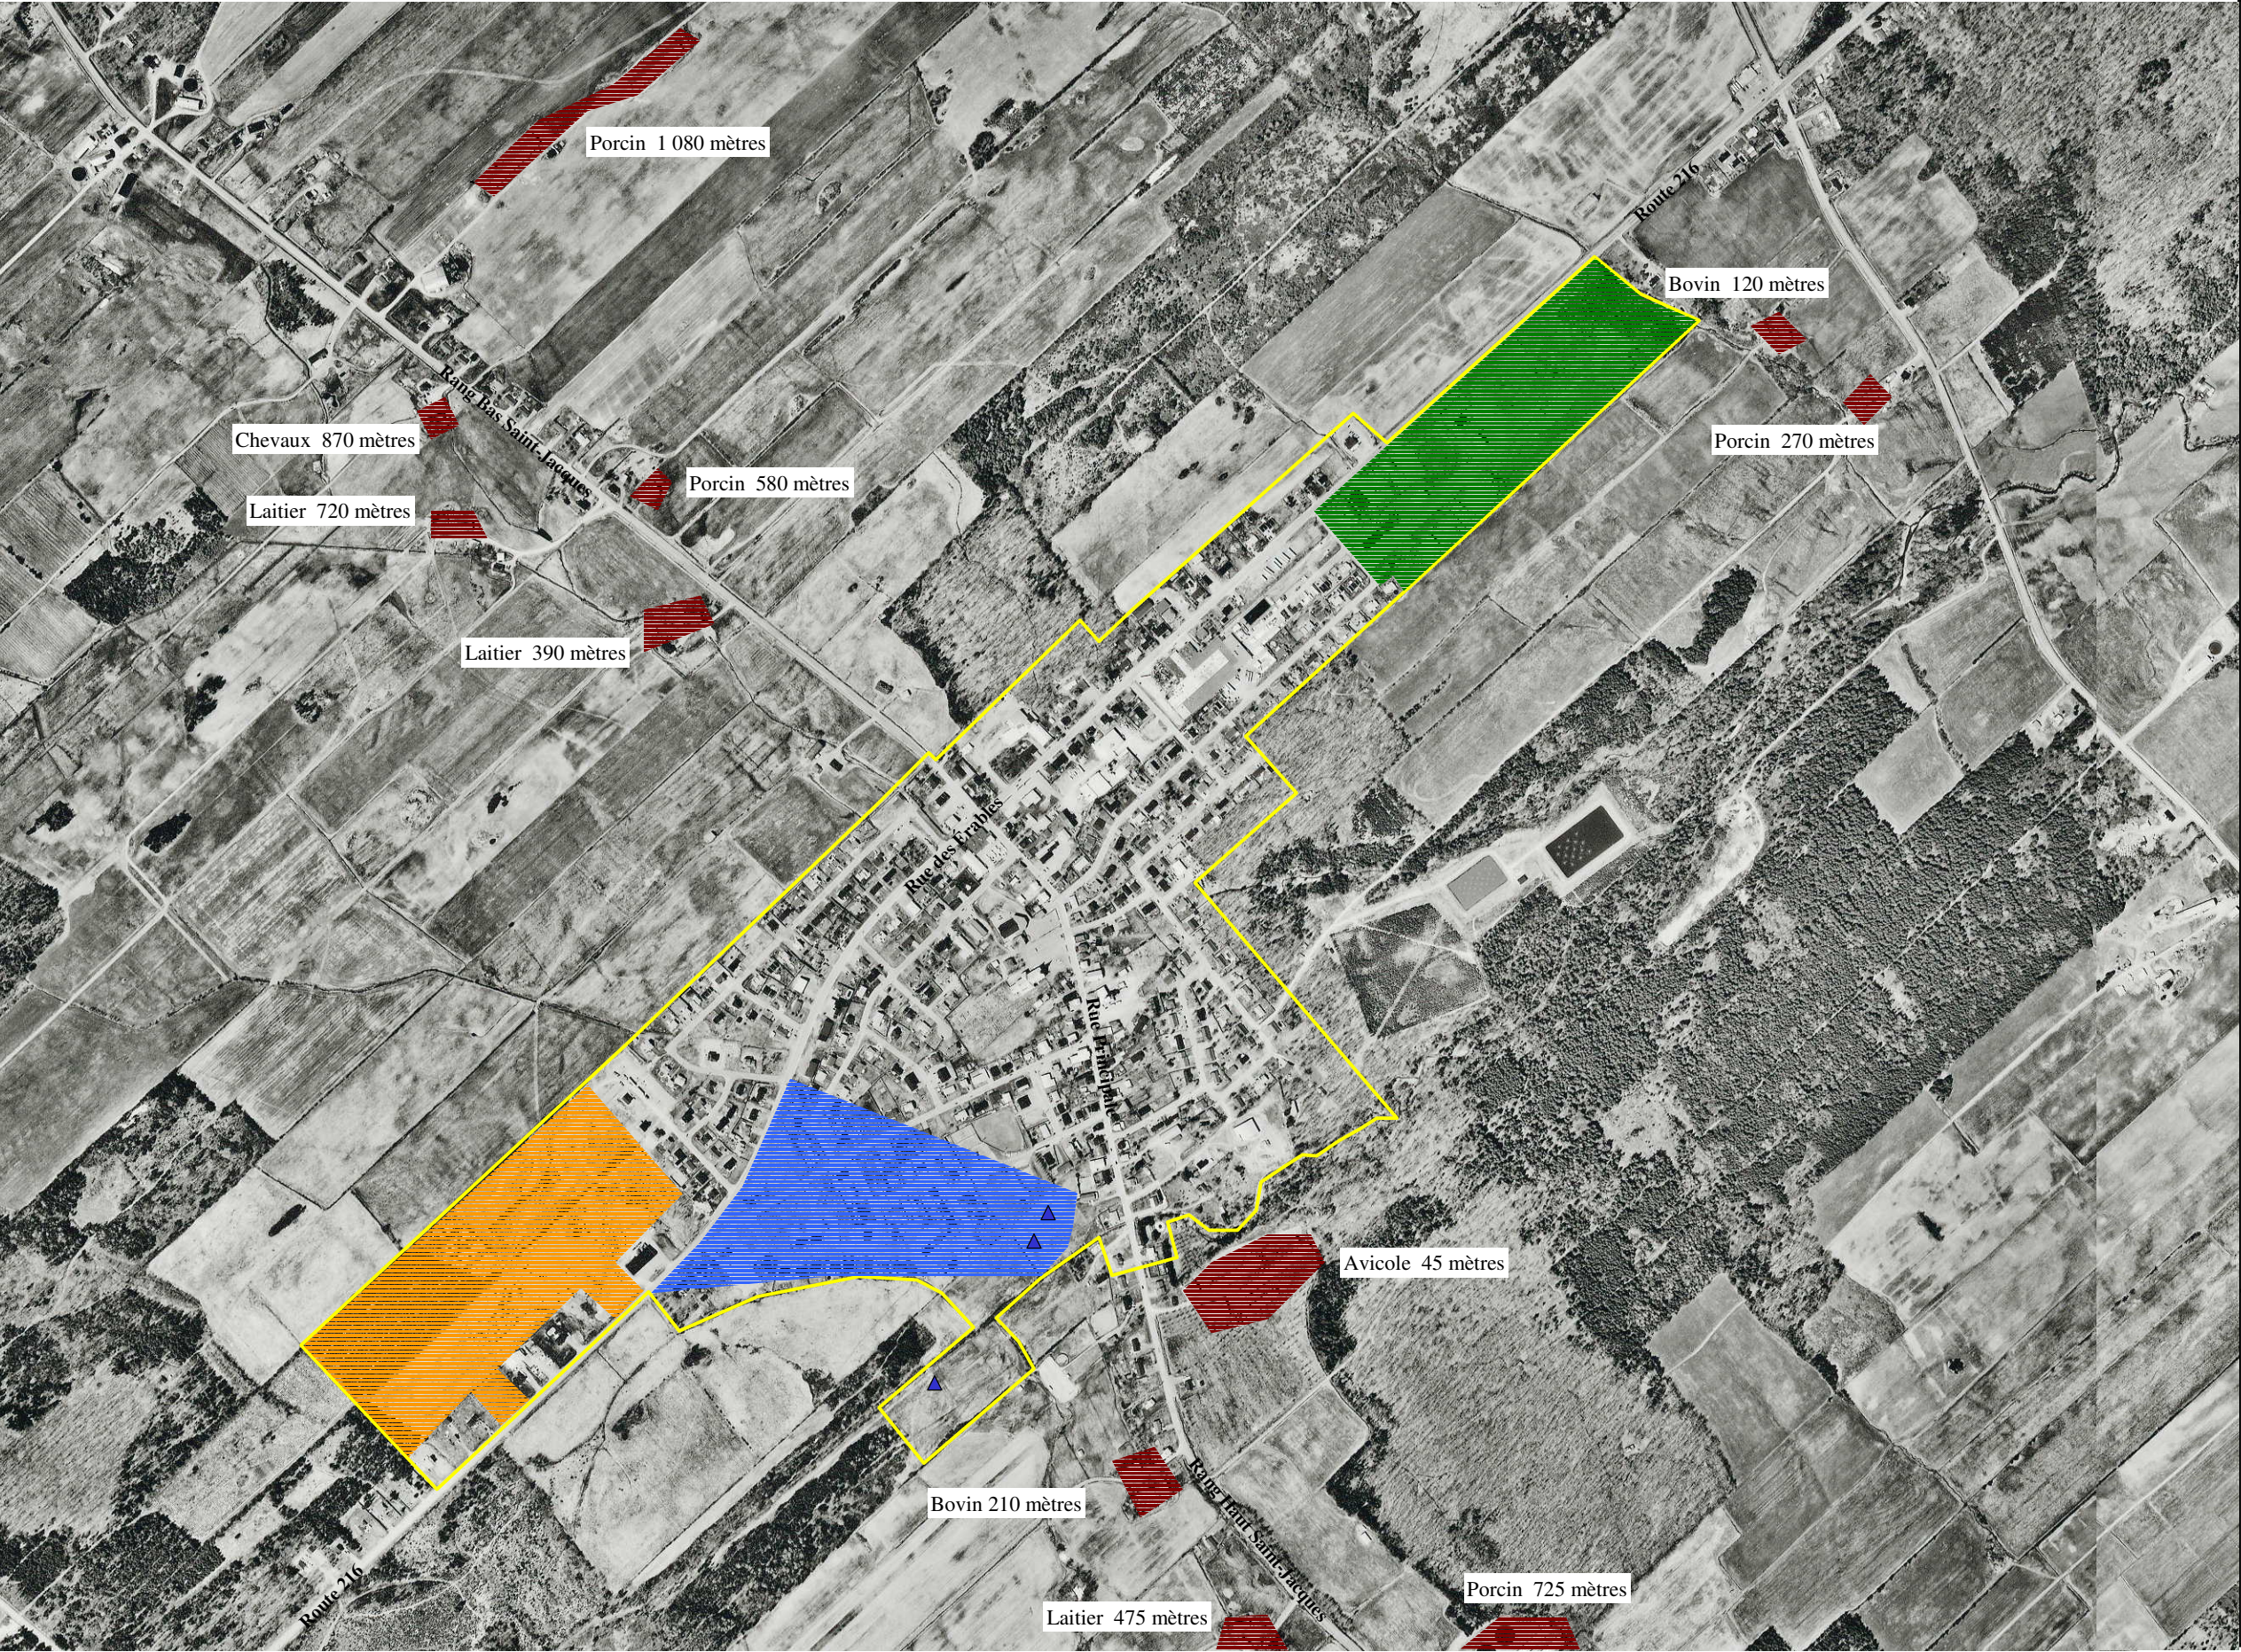

Municipalité régionale
de comté de
La Nouvelle-Beauce

Schéma d'aménagement et
de développement révisé

Espaces disponibles à l'intérieur
du périmètre urbain
Saint-Elzéar

Carte P-3

-  Périmètre urbain
-  Espace vacant résidentiel
-  Affectation industrielle
identifiée au schéma
-  Bâtiment d'élevage
-  Aire de captage d'eau
souterraine
(Zone non constructible)
-  Puits municipal

Échelle : 1 : 10 000



Source : Photographies aériennes
HMQ04-104 #484-485
Mai 2004



MRC de La Nouvelle-Beauce
Service d'aménagement du territoire
Cartographie : Marie-Josée Larose
Avril 2005