


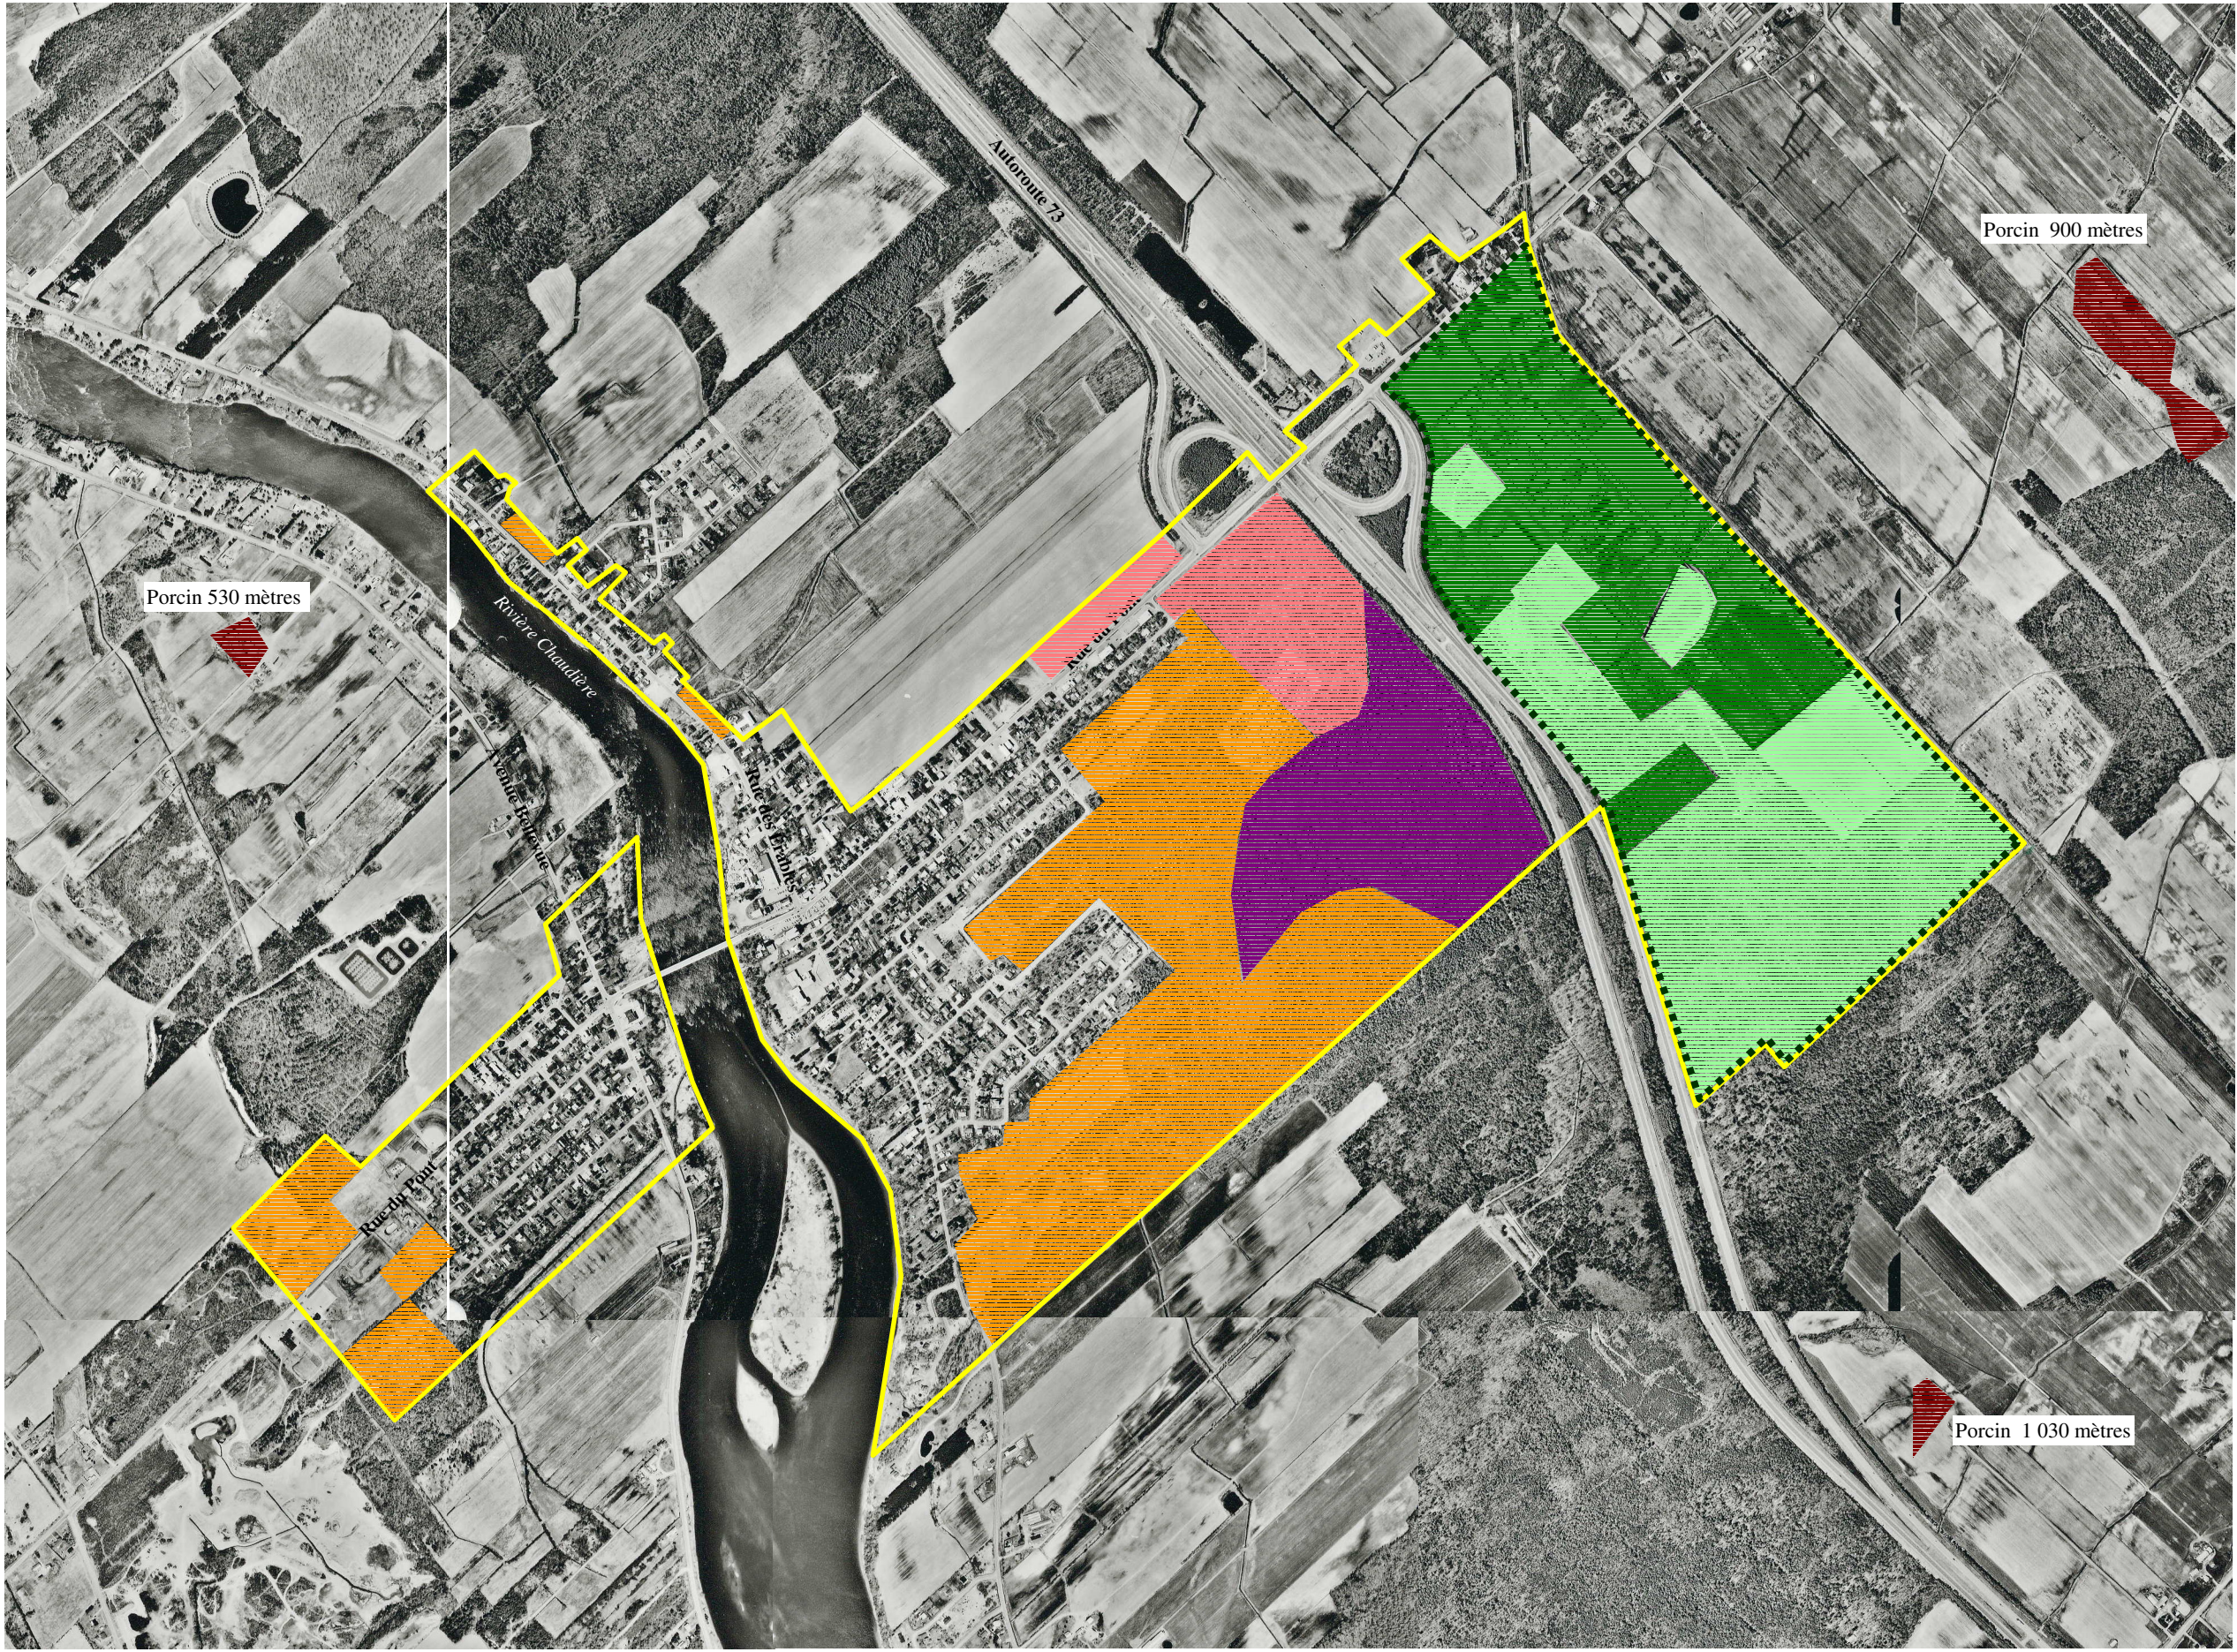

Municipalité régionale
de comté de
La Nouvelle-Beauce

Schéma d'aménagement et de développement révisé

Espaces disponibles à l'intérieur
du périmètre urbain
Saint-Lambert-de-Lauzon

Carte P-8

- Périmètre urbain
- Espace vacant résidentiel
- Parc industriel
- Espace utilisé
- Espace vacant
- Espace vacant commercial
- Terre noire (Zone non constructible)
- Bâtiment d'élevage

Échelle : 1 : 15 000



Source : Photographies aériennes
HM04-104 #130-165-166
HM04-107 #62-74-75
Mai 2004



MRC de La Nouvelle-Beauce
Service d'aménagement du territoire
Cartographie : Marie-Josée Larose
Avril 2005