


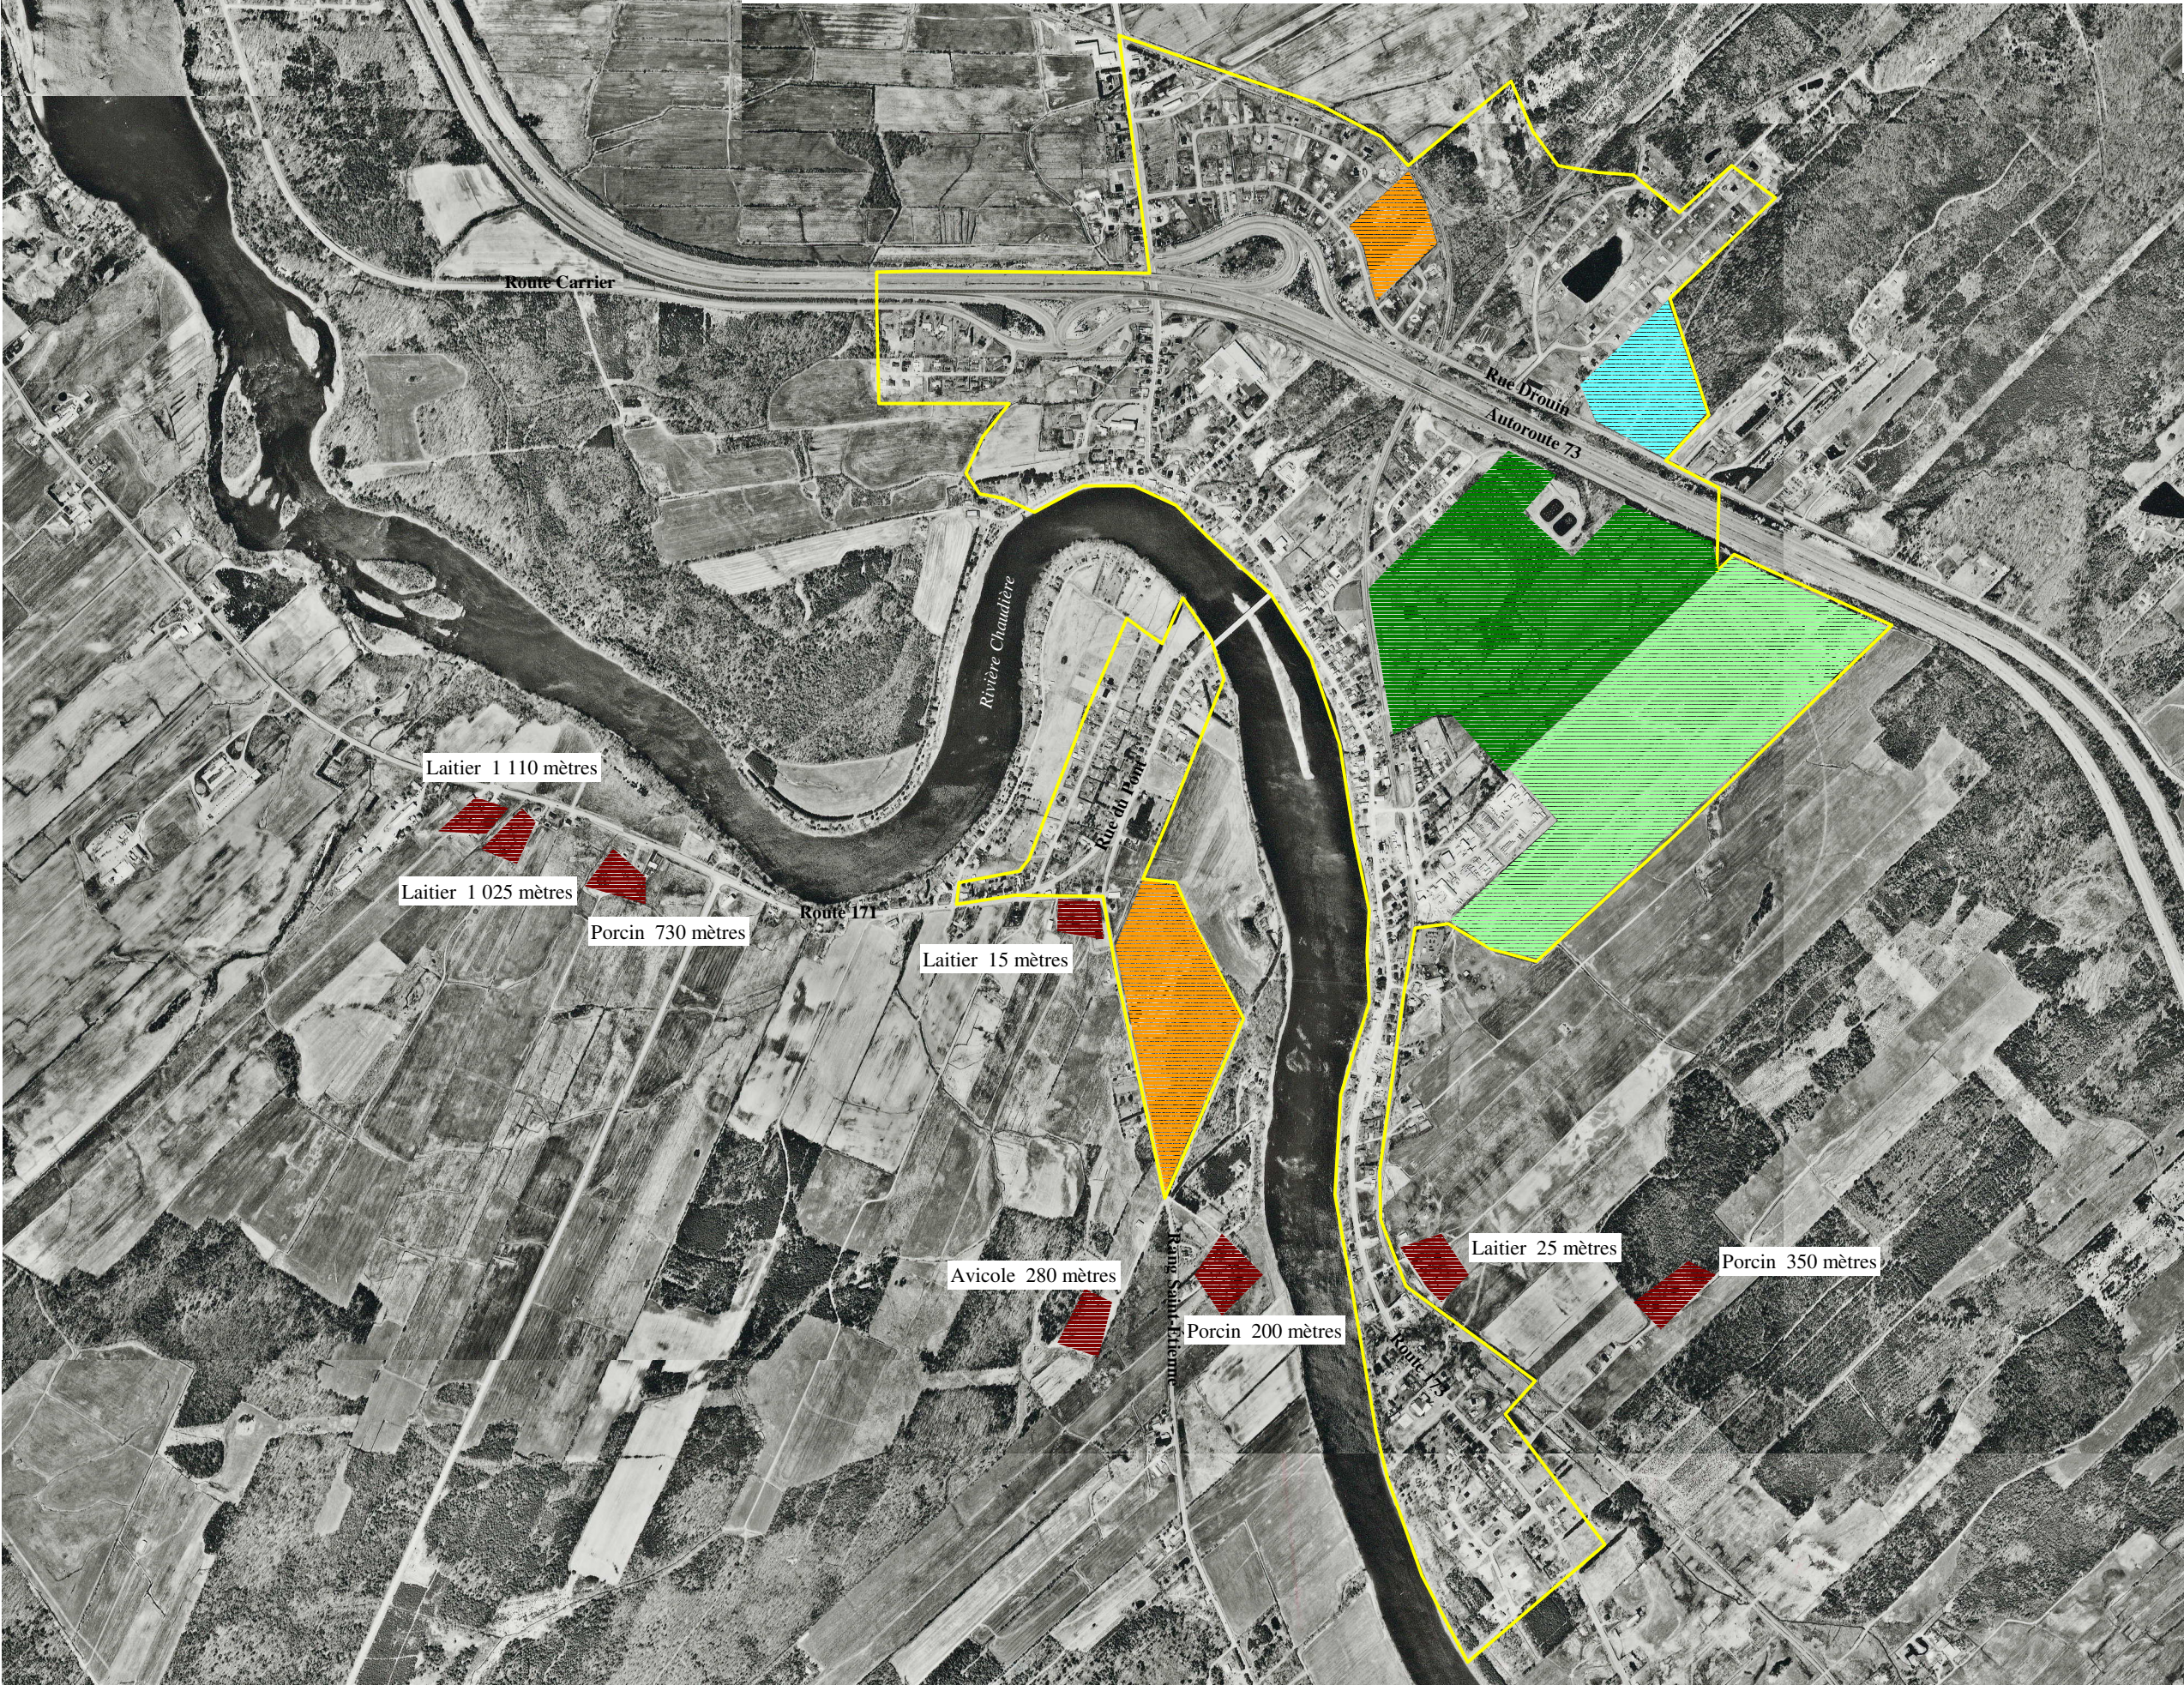

Municipalité régionale
de comté de
La Nouvelle-Beauce

Schéma d'aménagement et
de développement révisé

Espaces disponibles à l'intérieur
du périmètre urbain
Scott

Carte P-9

- Périmètre urbain
- Espace vacant résidentiel
- Affectation industrielle
identifiée au schéma
- Expansion industrielle
pour usine de sciage
- À évaluer au
plan d'urbanisme
- Bâtiment d'élevage

Échelle : 1 : 15 000



Source : Photographies aériennes
HMQ04-104 #274-275-276-360-
361-362-409-411
Mai 2004



MRC de La Nouvelle-Beauce
Service d'aménagement du territoire
Cartographie : Marie-Josée Larose
Avril 2005