

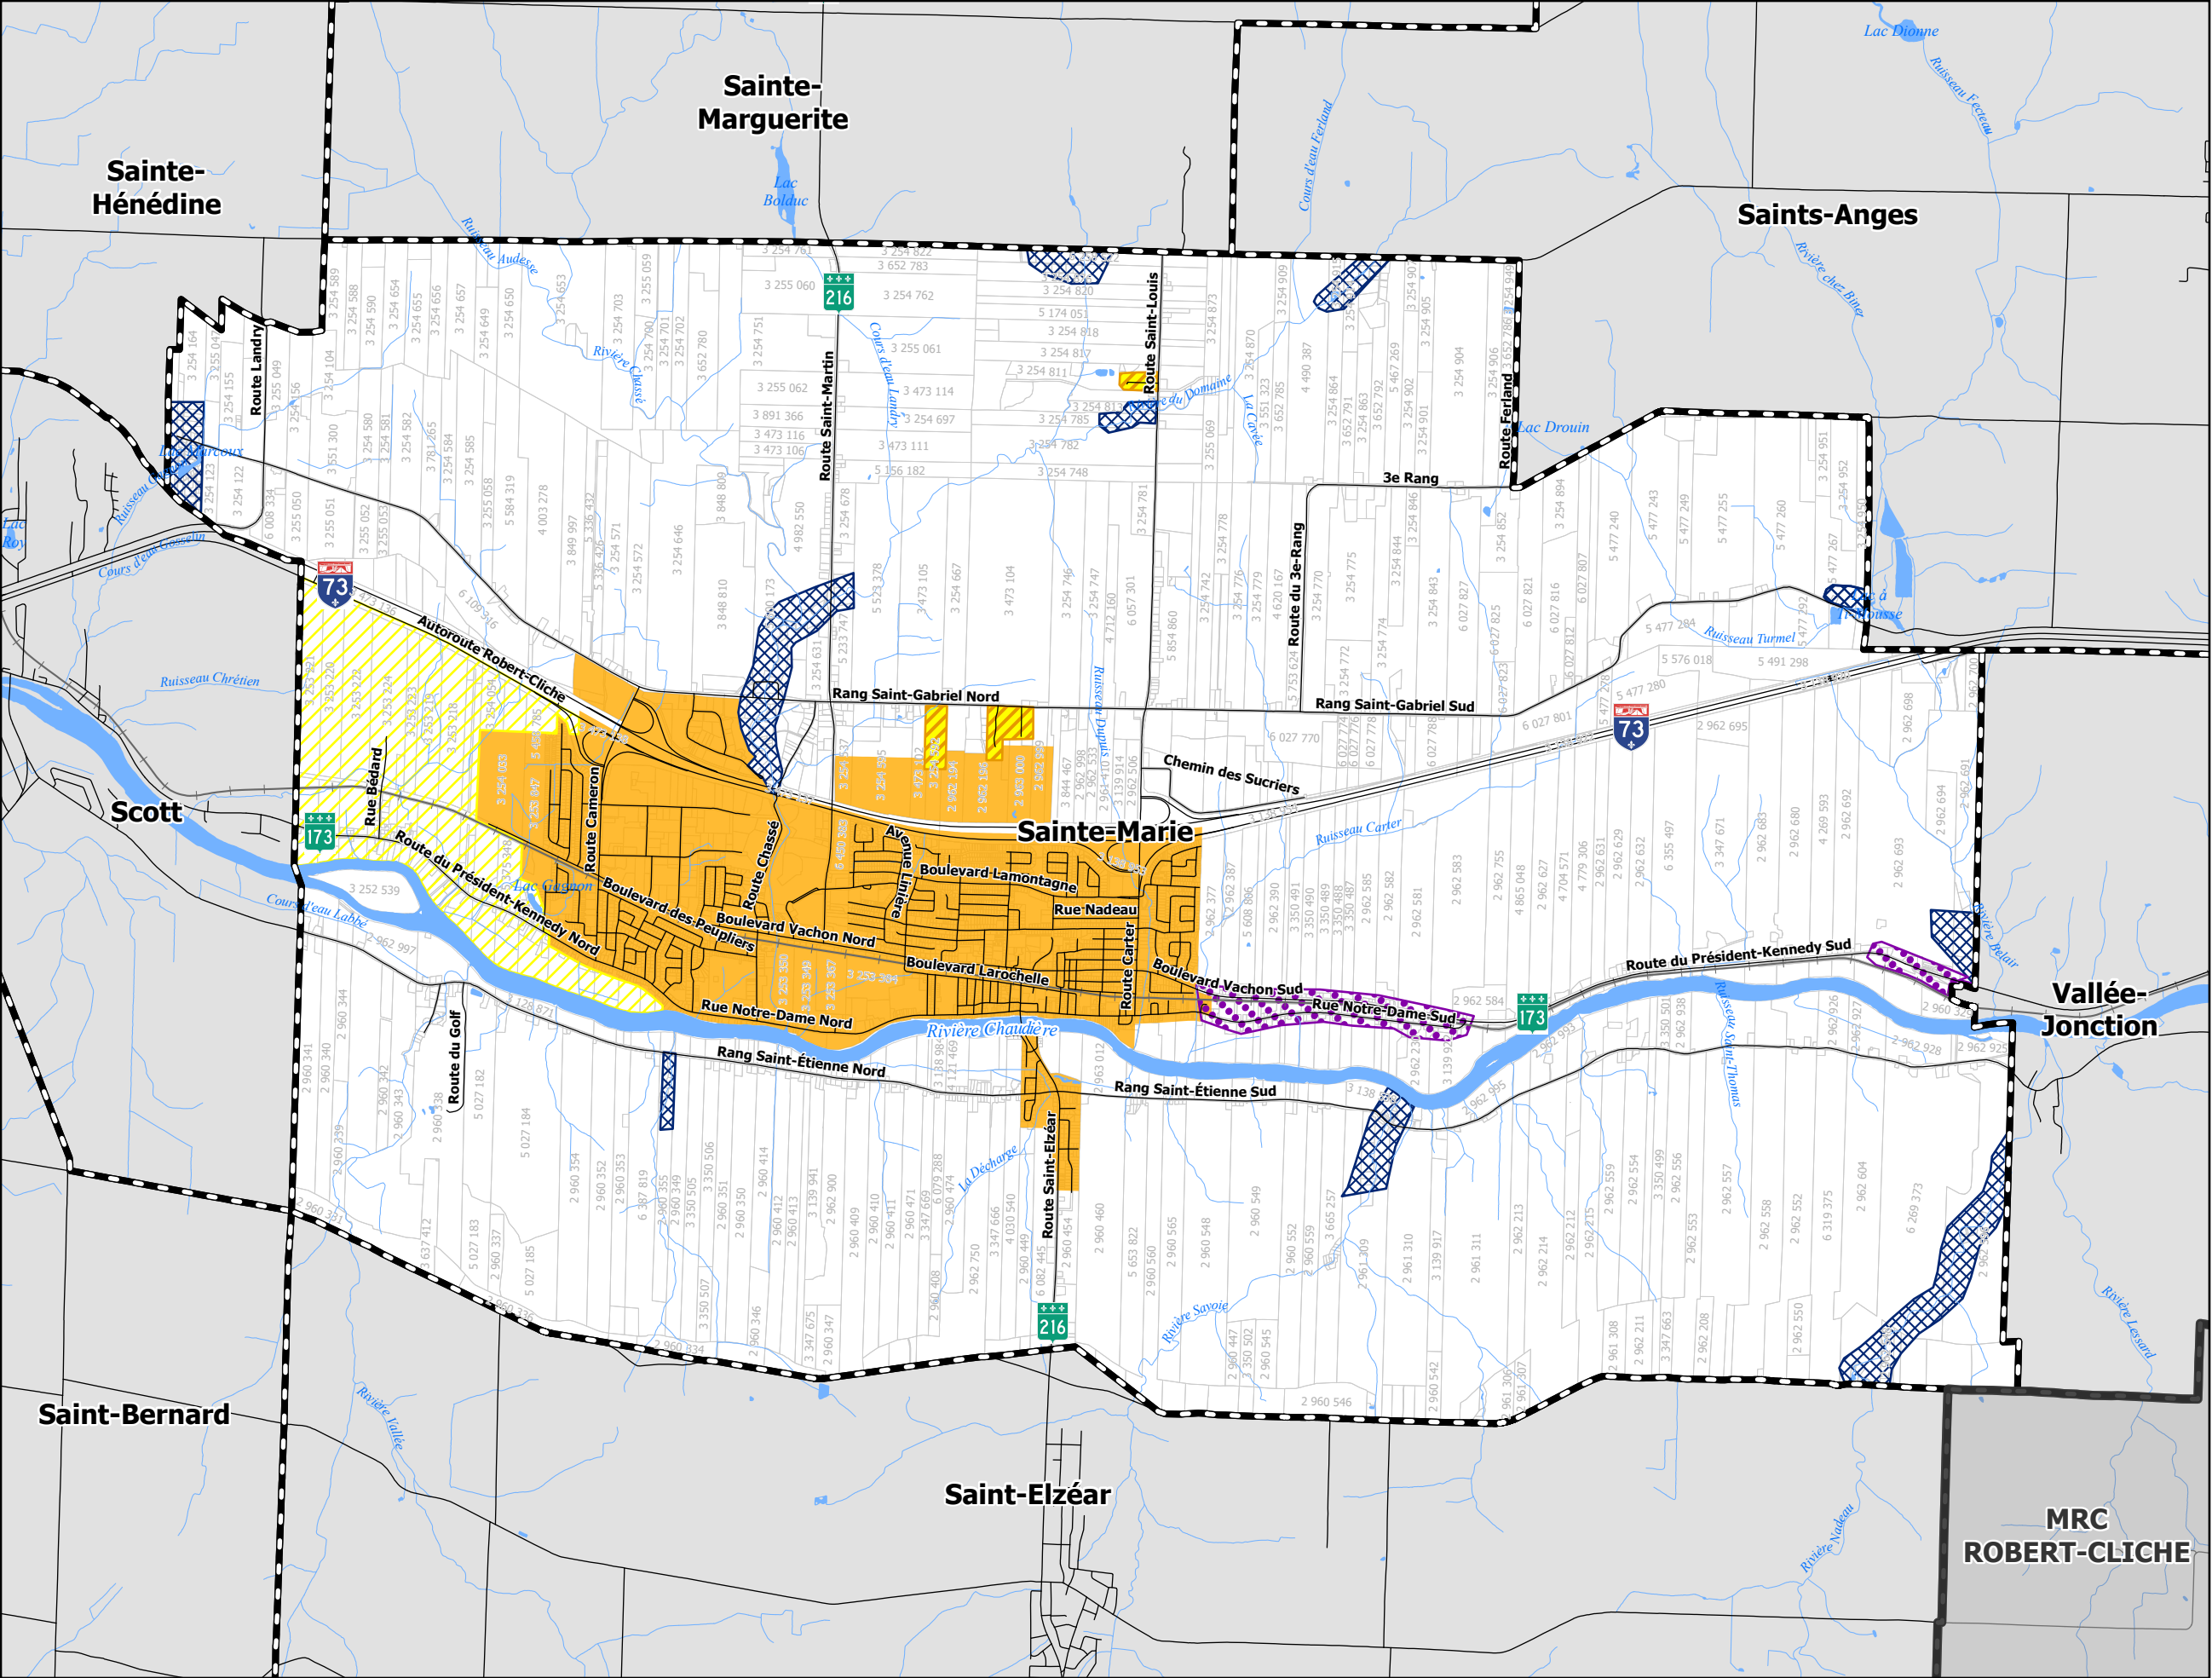


SCHÉMA D'AMÉNAGEMENT ET DE DÉVELOPPEMENT RÉVISÉ

Îlots déstructurés SAINTE-MARIE

Carte 10

- Périmètre d'urbanisation
- Résidentiel
- Mixte
- Villégiature
- Secteur déstructuré
- MRC contiguë
- Limite municipale
- Limite de lot
- Réseau routier
- Réseau ferroviaire
- Hydrographie

Règlement #198-04-2005

Adopté le : 19 avril 2005
Entrée en vigueur le : 20 mai 2005
Amendements : #247-03-2007 (14 août 2007)
#382-03-2018 (23 juillet 2018)
#400-11-2019 (27 février 2020)
#387-09-2018 (25 mai 2021)
#413-03-2021 (24 août 2021)

