


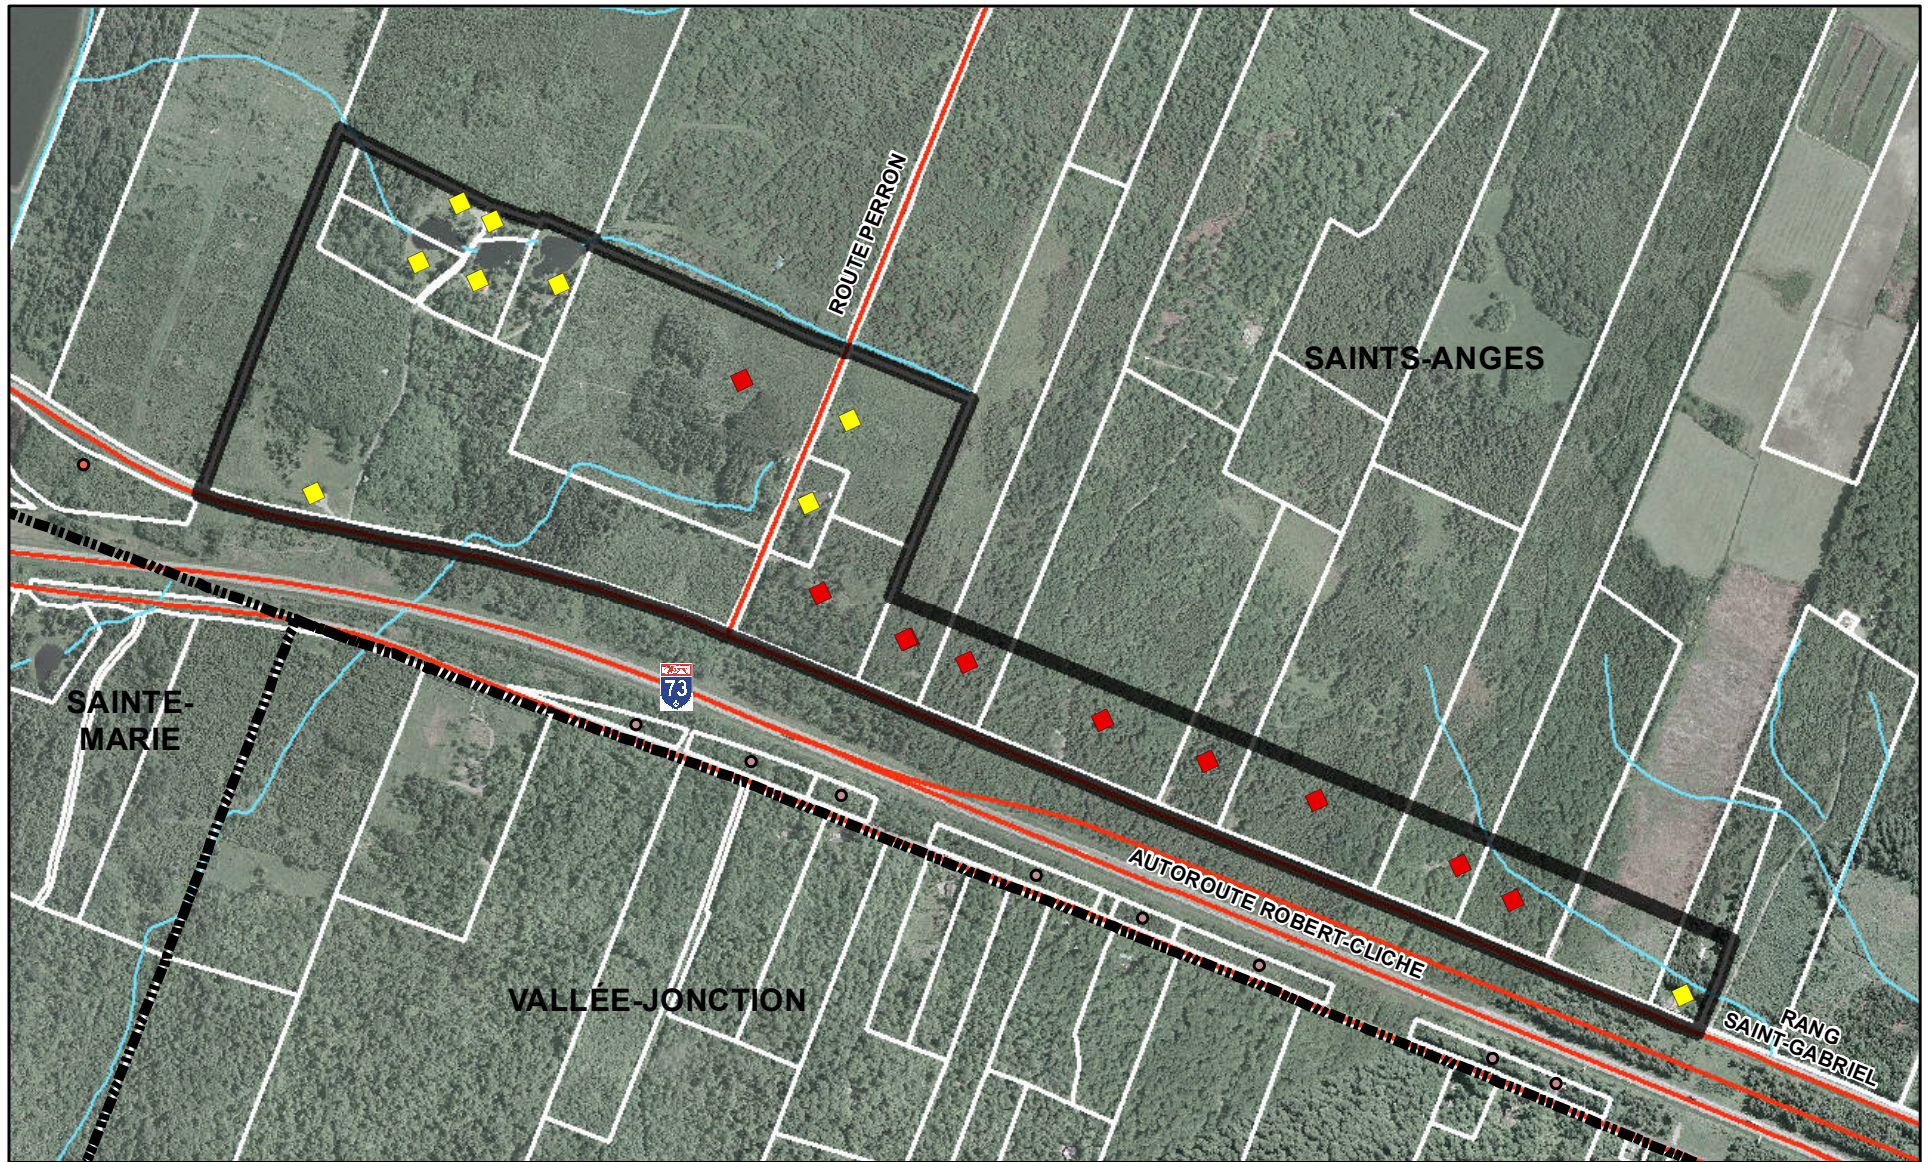

**Îlot détructuré
Saints-Anges**

■ Résidence existante ■ Résidence possible

■ Îlot détructuré
Sans morcellement

□ Limite de propriété

--- Limite municipale

0 50 100 200 Mètres
1:10 000





**Îlot déstructuré
Saints-Anges**

■ Résidence existante ■ Résidence possible

■ Îlot déstructuré
Avec morcellement


■ Périmètre urbain

■ Limite de propriété

0 50 100 200 Mètres
1:10 000



Carte SA-10

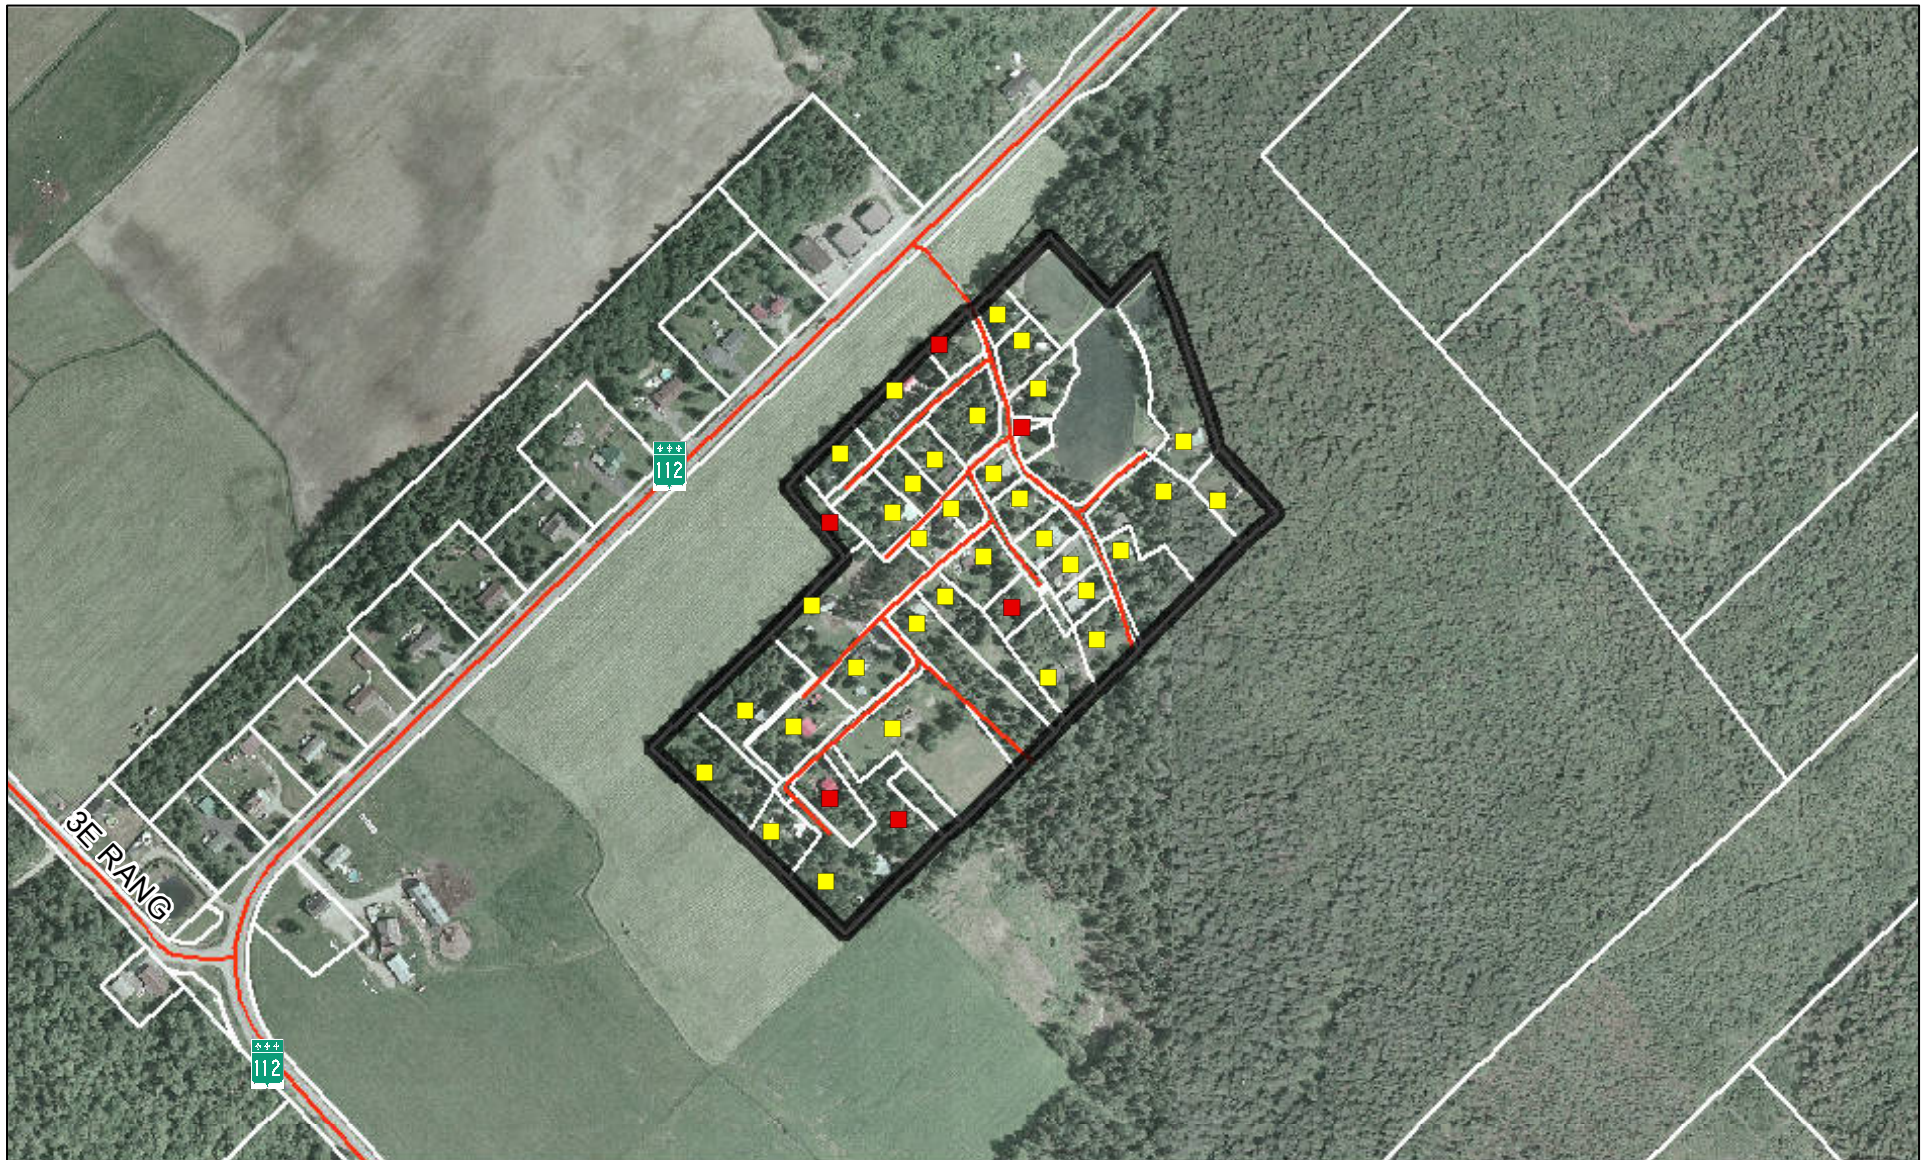

**Îlot déstructuré
Saints-Anges**

- Résidence existante
- Résidence possible
- Îlot déstructuré Avec morcellement
- Limite de propriété

0 50 100 Mètres
1:5 000



Source : Orthophotographie, 2007