



**Îlot détructuré
Saint-Elzéar**

■ Résidence existante ■ Résidence possible

■ Îlot détructuré
Sans morcellement

■ Limite de propriété

--- Limite municipale

0 50 100 Mètres
1:5 000





**Îlot déstructuré
Saint-Elzéar**

■ Résidence existante ■ Résidence possible

■ Îlot déstructuré
Sans morcellement

■ Limite de propriété

■ Limite municipale

0 50 100 Mètres
1:5 000





**Îlot détructuré
Saint-Elzéar**

■ Résidence existante ■ Résidence possible

■ Îlot détructuré
Avec morcellement

■ Périmètre urbain

■ Limite de propriété

--- Limite municipale

0 50 100 Mètres
1:5 000






**Îlot détructuré
Saint-Elzéar**

- | | |
|---|---|
| ■ Résidence existante | ■ Résidence possible |
| Îlot détructuré
Sans morcellement | Limite de propriété |

0 50 100 Mètres
1:5 000



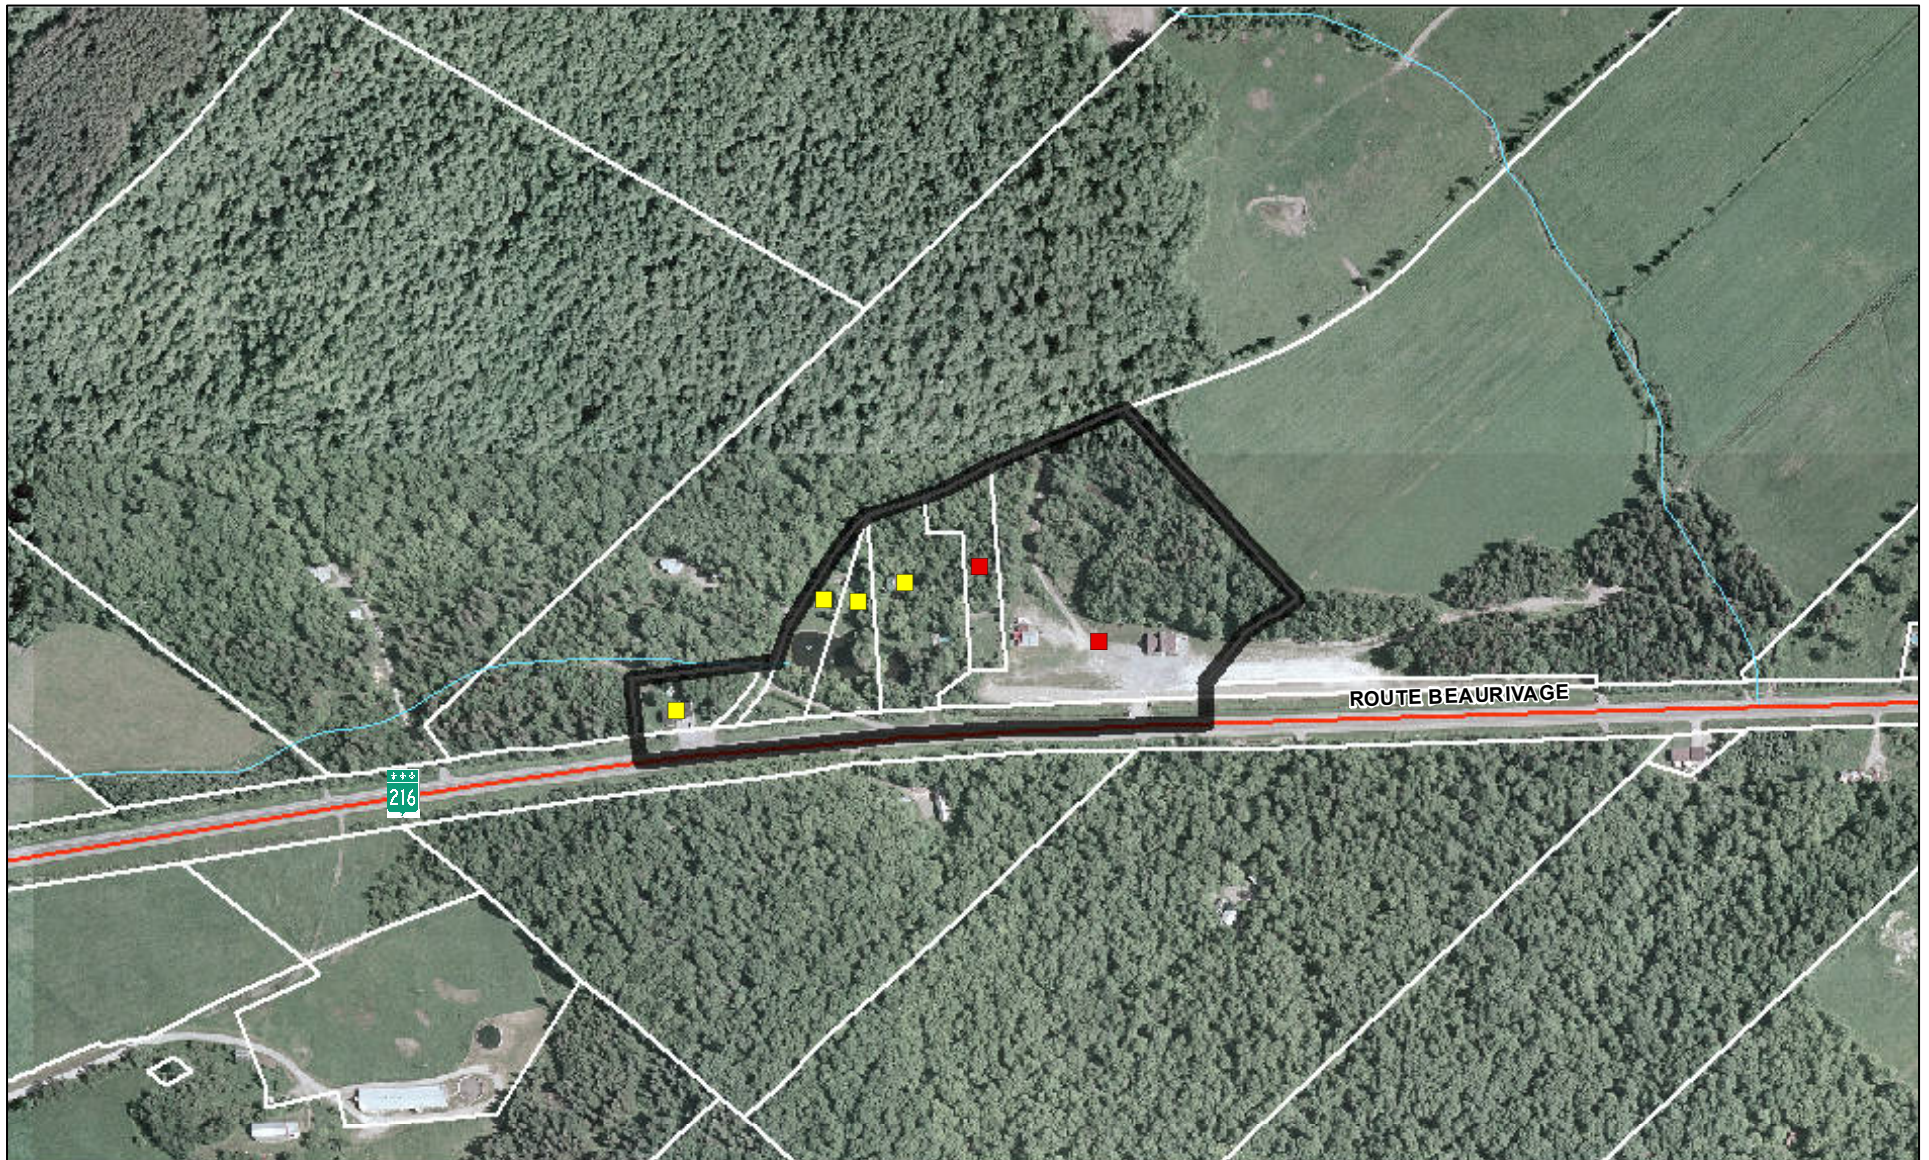

**Îlot déstructuré
Saint-Elzéar**

- | | |
|--|---|
| ■ Résidence existante | ■ Résidence possible |
| Îlot déstructuré
Sans morcellement | Limite de propriété |

0 50 100 Mètres
1:5 000

