




**Îlot détructuré
Saint-Lambert-de-Lauzon**

- Résidence existante
- Résidence possible
- Îlot détructuré Sans morcellement
- Limite de propriété

0 50 100 Mètres
1:5 000



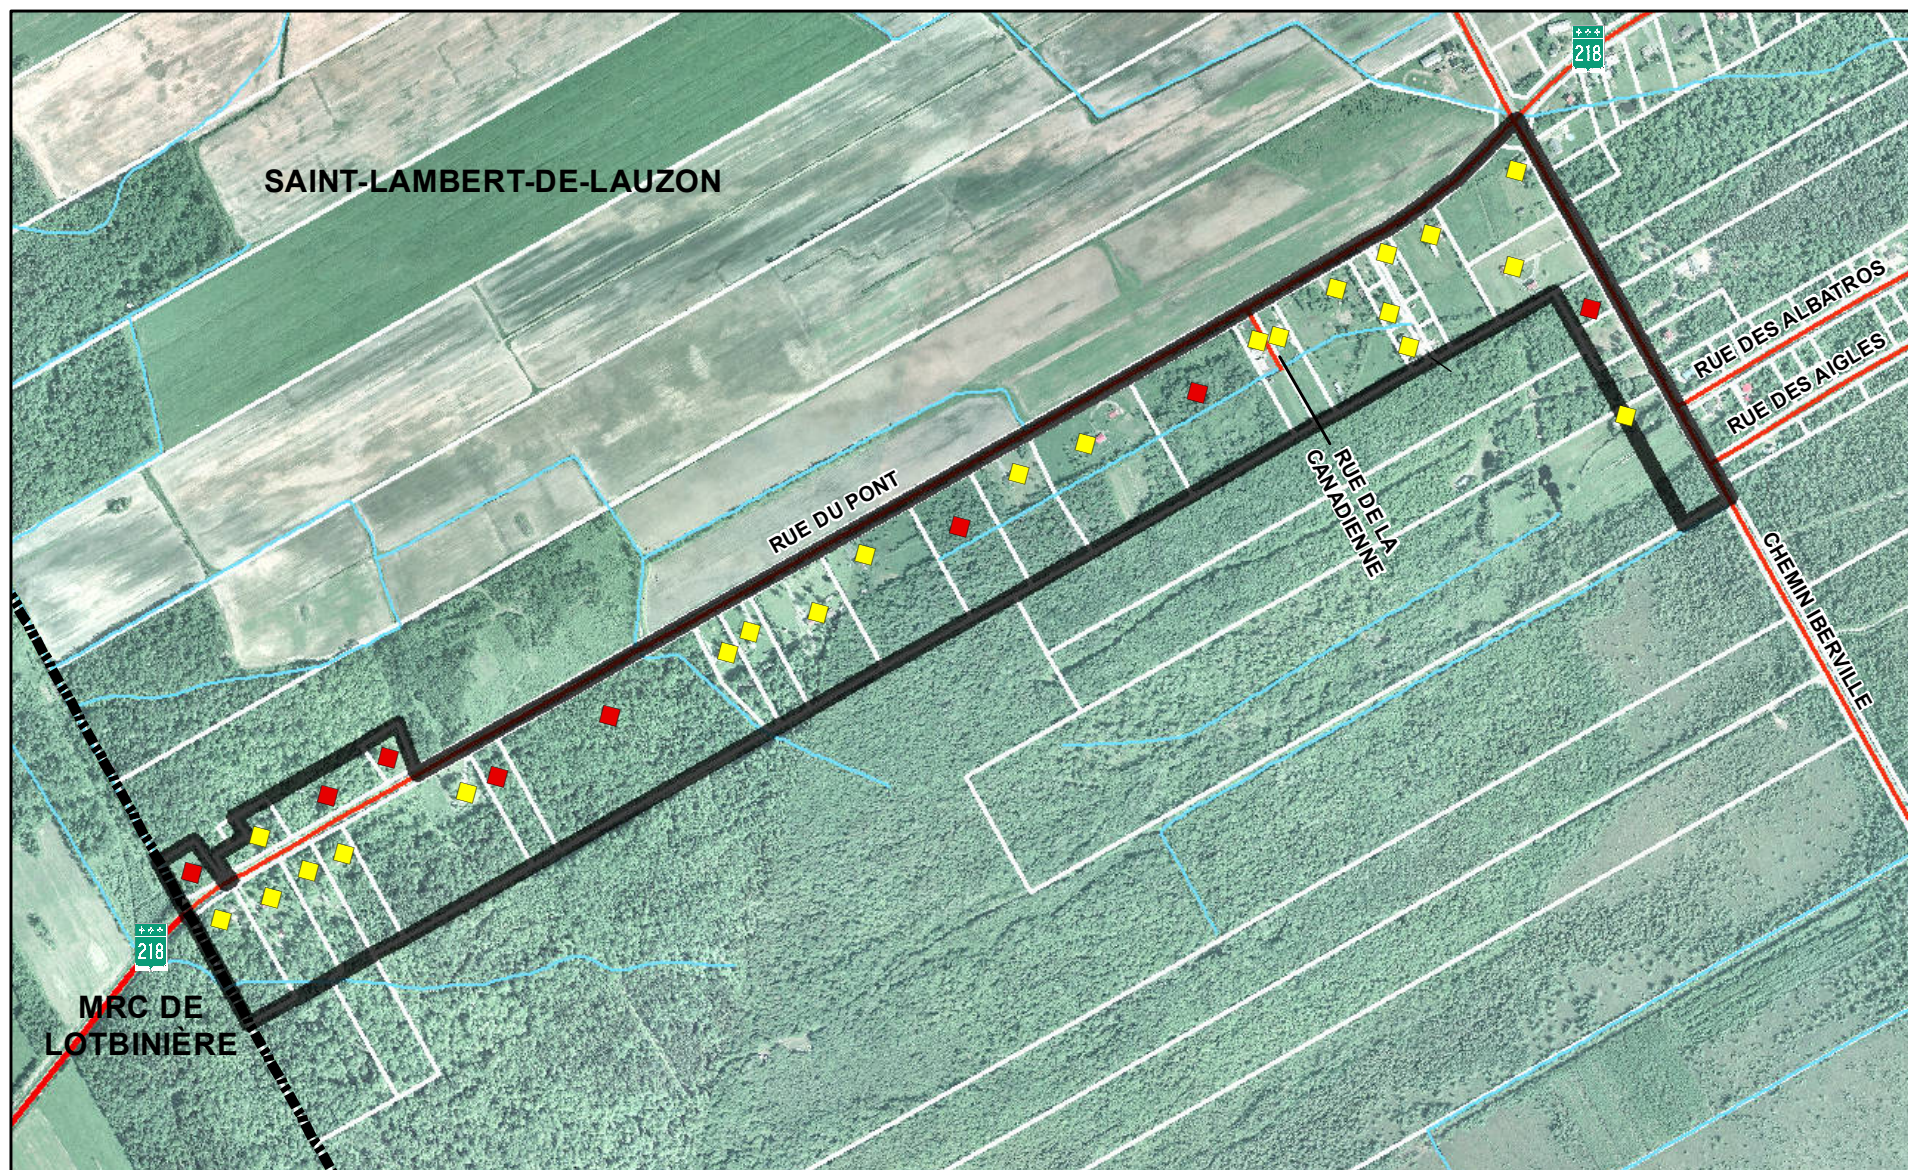

**Îlot détroucturé
Saint-Lambert-de-Lauzon**

■ Résidence existante ■ Résidence possible

■ Îlot détroucturé
Sans morcellement

□ Limite de propriété

■ Limite municipale

0 50 100 200 Mètres
1:10 000





**Îlot détruituré
Saint-Lambert-de-Lauzon**

- Résidence existante
- Résidence possible
- Îlot détruituré
Avec morcellement
- Limite de propriété

0 50 100 Mètres
1:5 000





**Îlot déstructuré
Saint-Lambert-de-Lauzon**

- Résidence existante
- Résidence possible
- Îlot déstructuré Sans morcellement
- Limite de propriété

0 50 100 Mètres
1:5 000

