


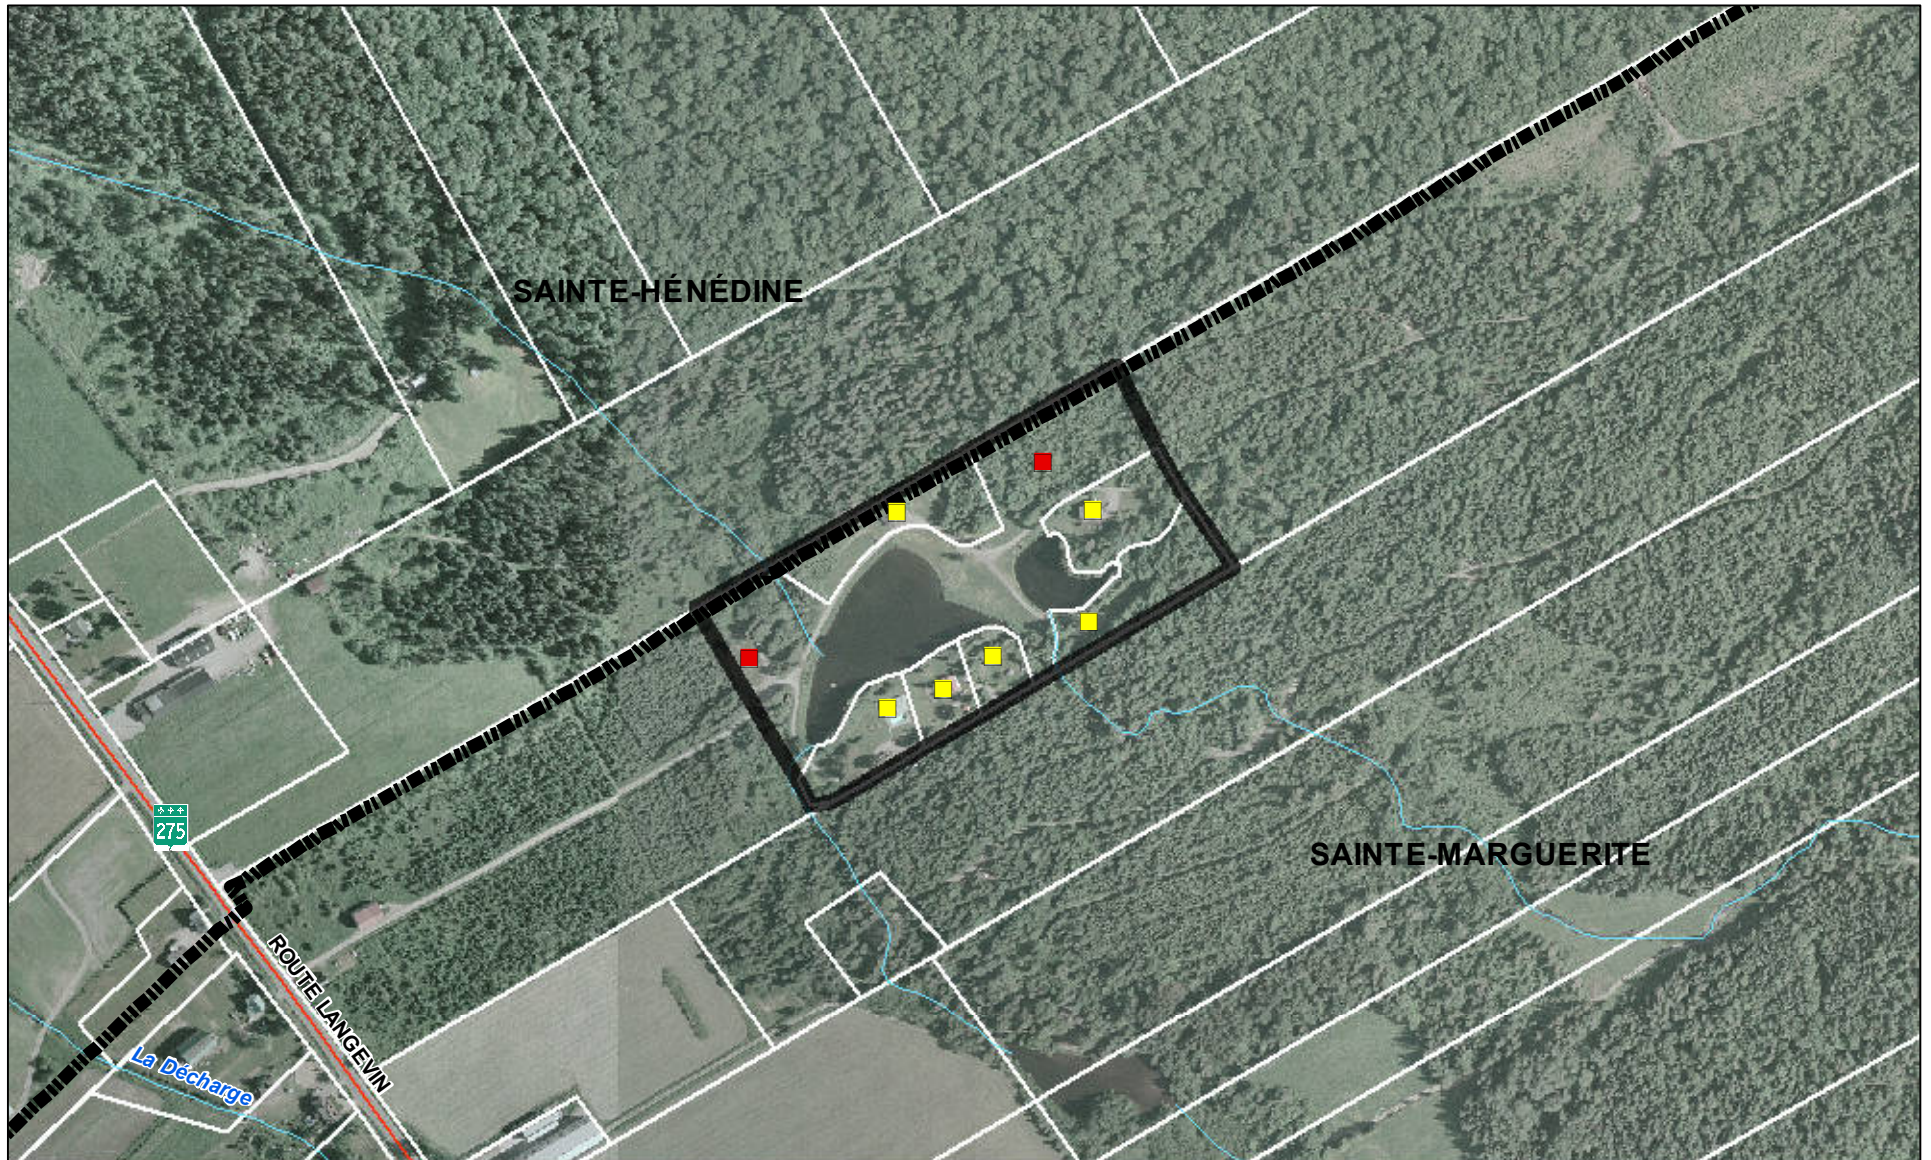

**Îlot déstructuré
Sainte-Marguerite**

■ Résidence existante ■ Résidence possible

■ Îlot déstructuré
Avec morcellement

■ Limite de propriété

■ Limite municipale

0 50 100 Mètres
1:5 000





**Îlot déstructuré
Sainte-Marguerite**

- | | |
|--|---|
| ■ Résidence existante | ■ Résidence possible |
| Îlot déstructuré
Sans morcellement | Limite de propriété |

0 50 100 Mètres
1:5 000





**Îlot détructuré
Sainte-Marguerite**

- Résidence existante
- Résidence possible
- Îlot détructuré Sans morcellement
- Limite de propriété

0 50 100 Mètres
1:5 000





**Îlot détructuré
Sainte-Marguerite**

- Résidence existante
- Résidence possible
- Îlot détructuré Sans morcellement
- Limite de propriété

0 50 100 Mètres
1:5 000






**Îlot détriqué
Sainte-Marguerite**

- Résidence existante
- Résidence possible
- Îlot détriqué
Sans morcellement
- Limite de propriété

0 50 100 Mètres
1:5 000



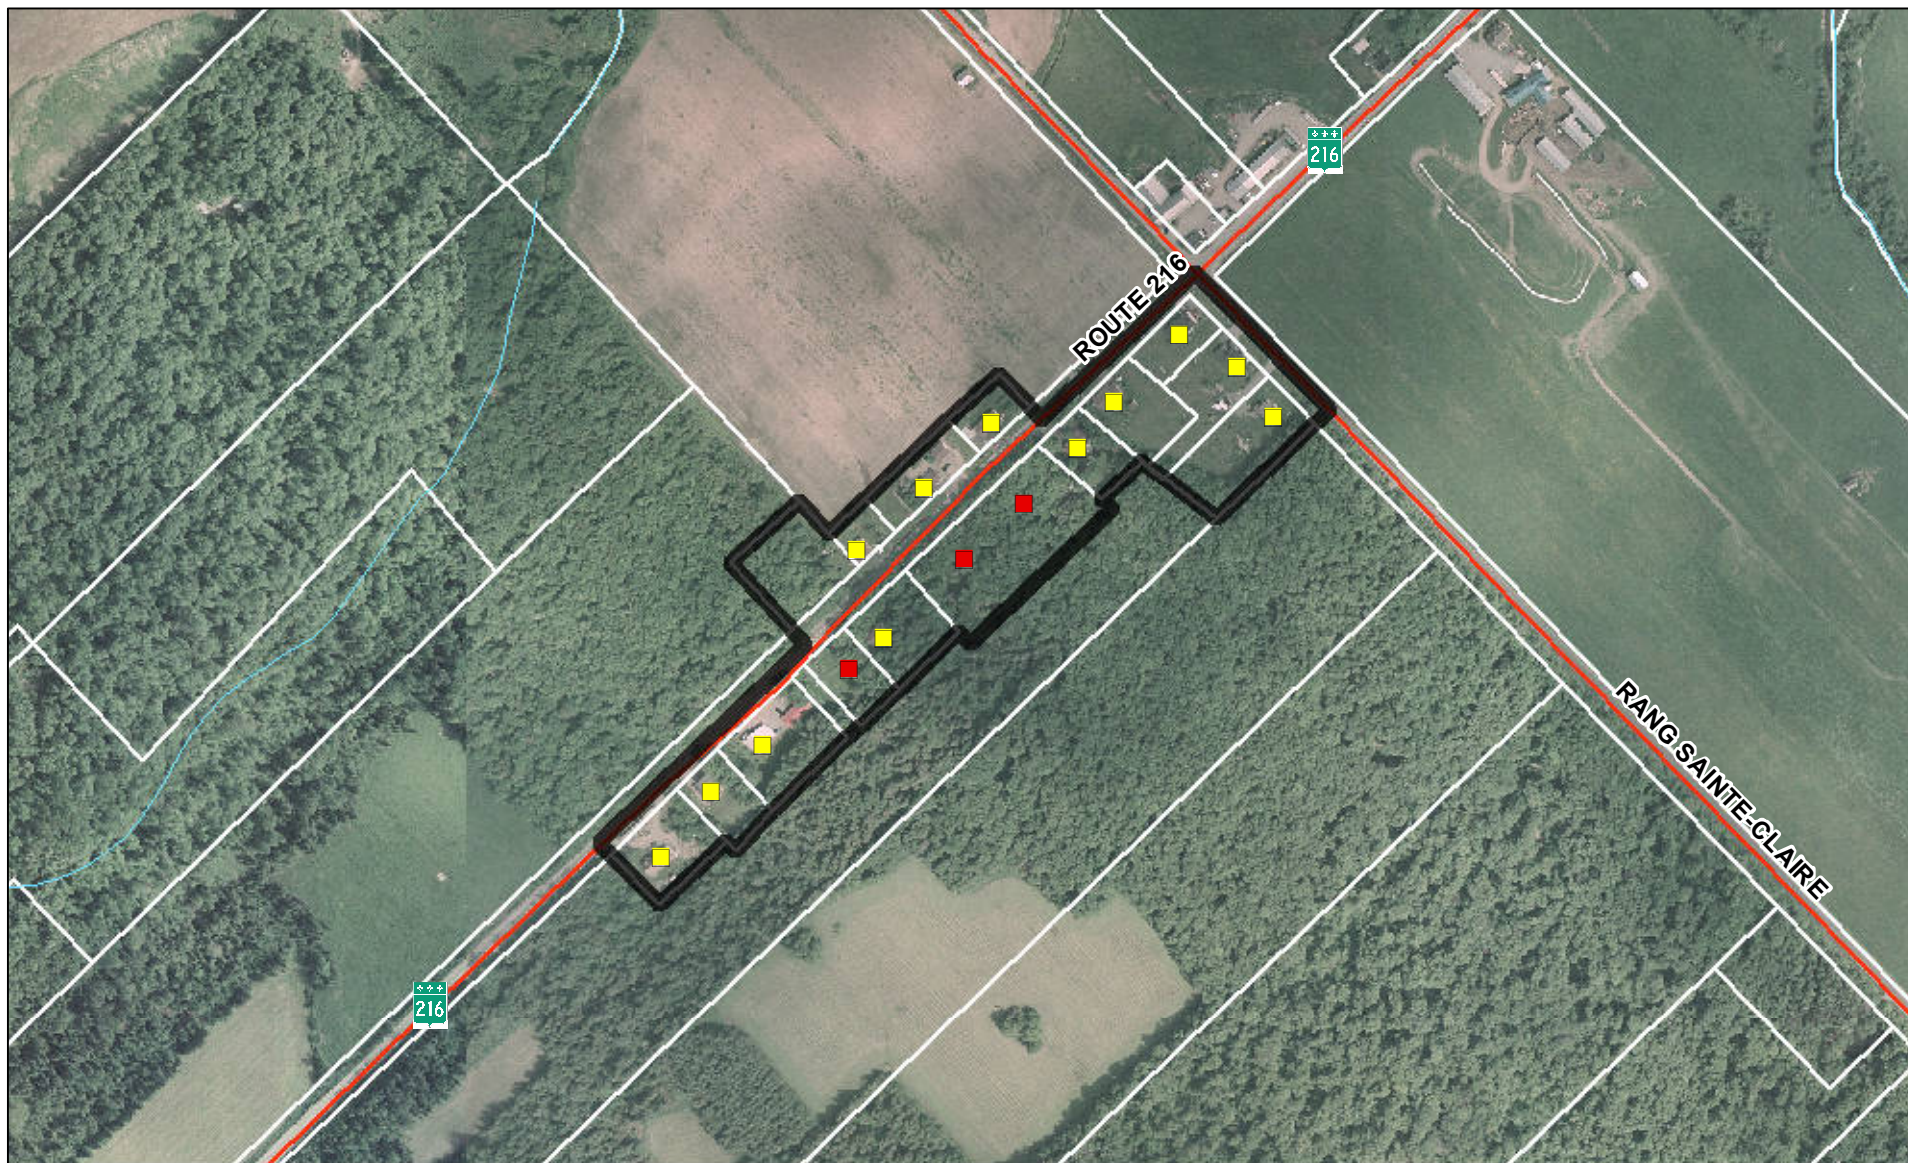

**Îlot déstructuré
Sainte-Marguerite**

- | | |
|--|--|
| ■ Résidence existante | ■ Résidence possible |
| Îlot déstructuré
Avec morcellement | Limite de propriété |

0 50 100 Mètres
1:5 000

