


**Îlot déstructuré  
Sainte-Marie**


■ Résidence existante    ■ Résidence possible

▭ Îlot déstructuré  
Sans morcellement

■ Périmètre urbain

▭ Limite de propriété

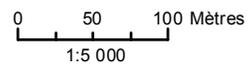

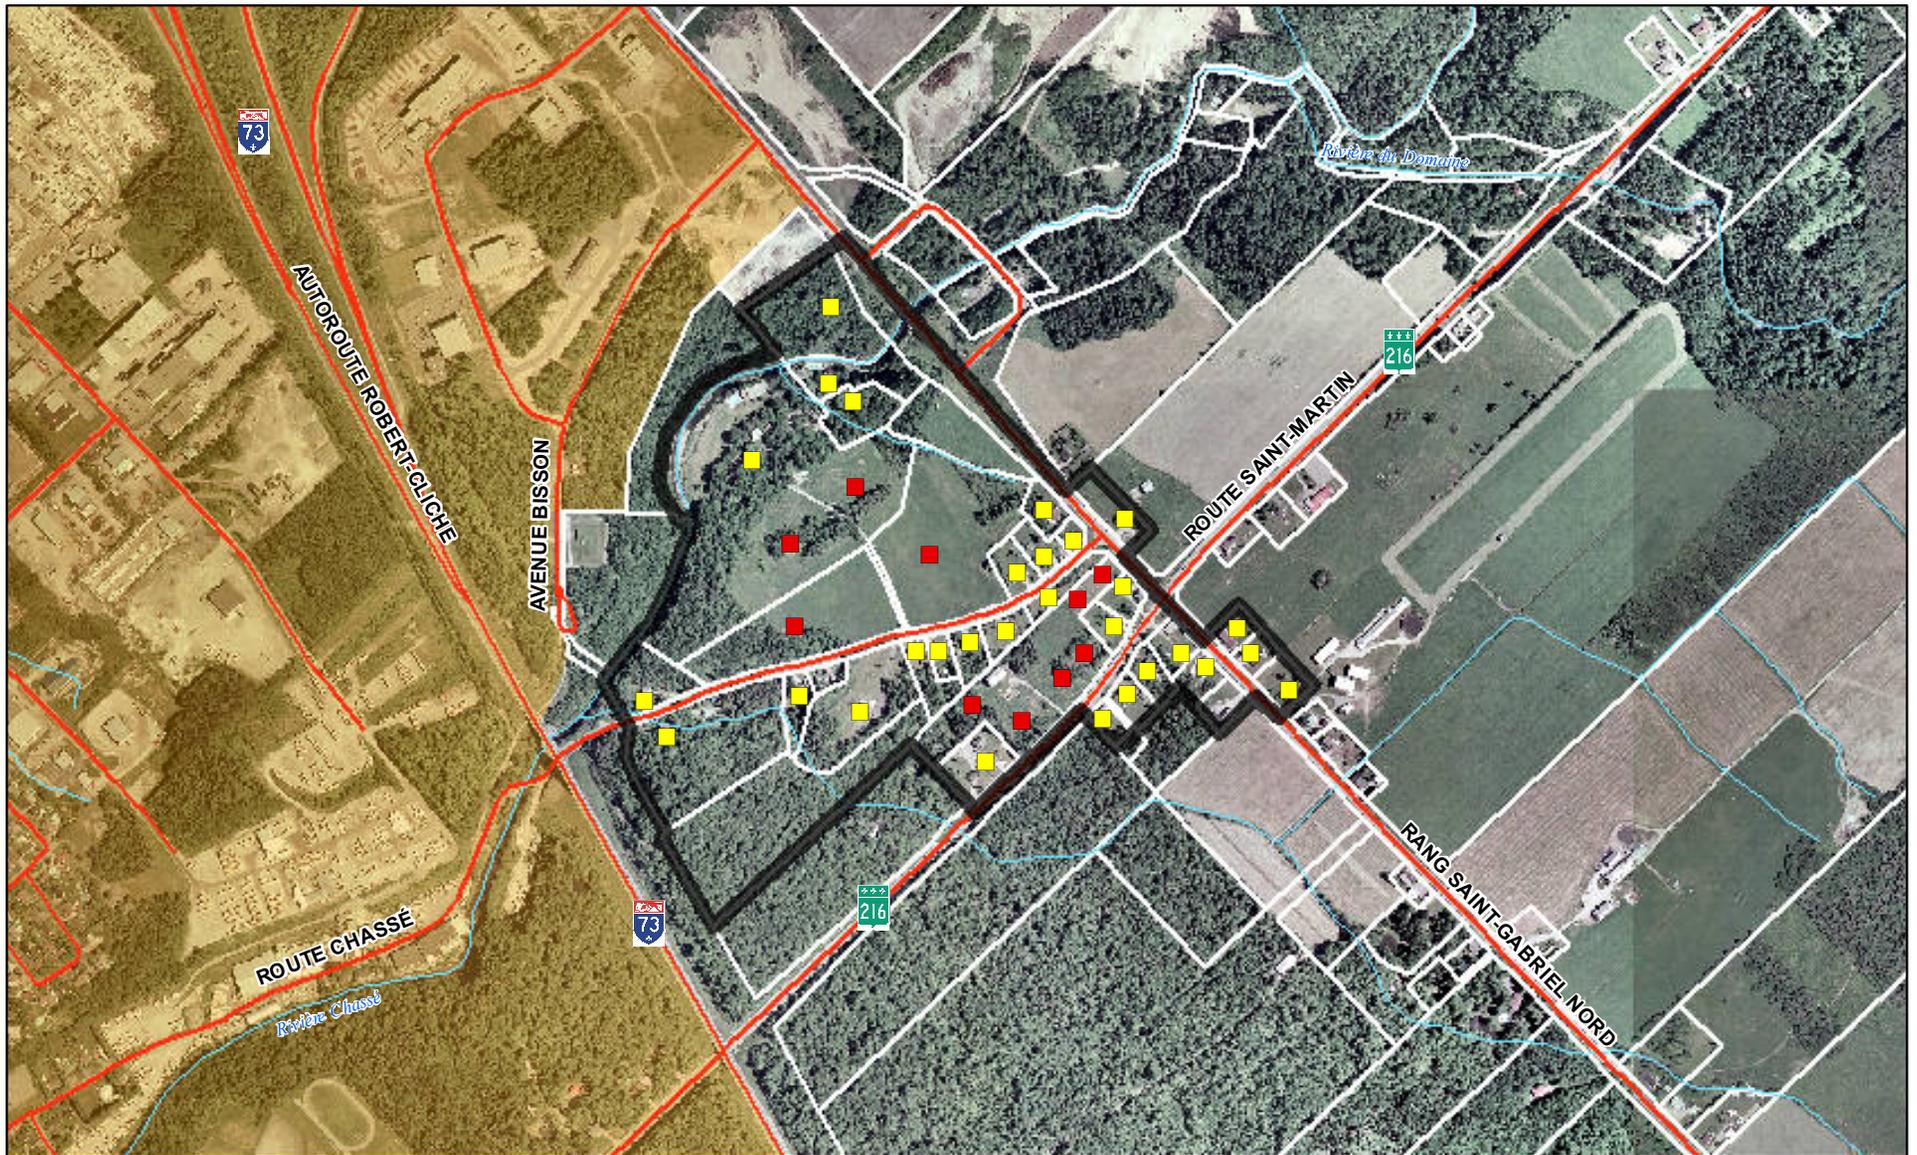

**Îlot déstructuré  
Sainte-Marie**

■ Résidence existante    ■ Résidence possible

▭ Îlot déstructuré  
Avec morcellement

■ Périmètre urbain

▭ Limite de propriété

0 50 100 200 Mètres  
1:10 000

