


SCHÉMA D'AMÉNAGEMENT ET DE DÉVELOPPEMENT RÉVISÉ

Îlots déstructurés SAINT-LAMBERT-DE-LAUZON

Carte 7

-  Périmètre d'urbanisation
-  Résidentiel
-  Secteur déstructuré
-  MRC contiguë
-  Limite municipale
-  Limite de lot (ext. PU)
-  Réseau routier
-  Réseau ferroviaire
-  Hydrographie

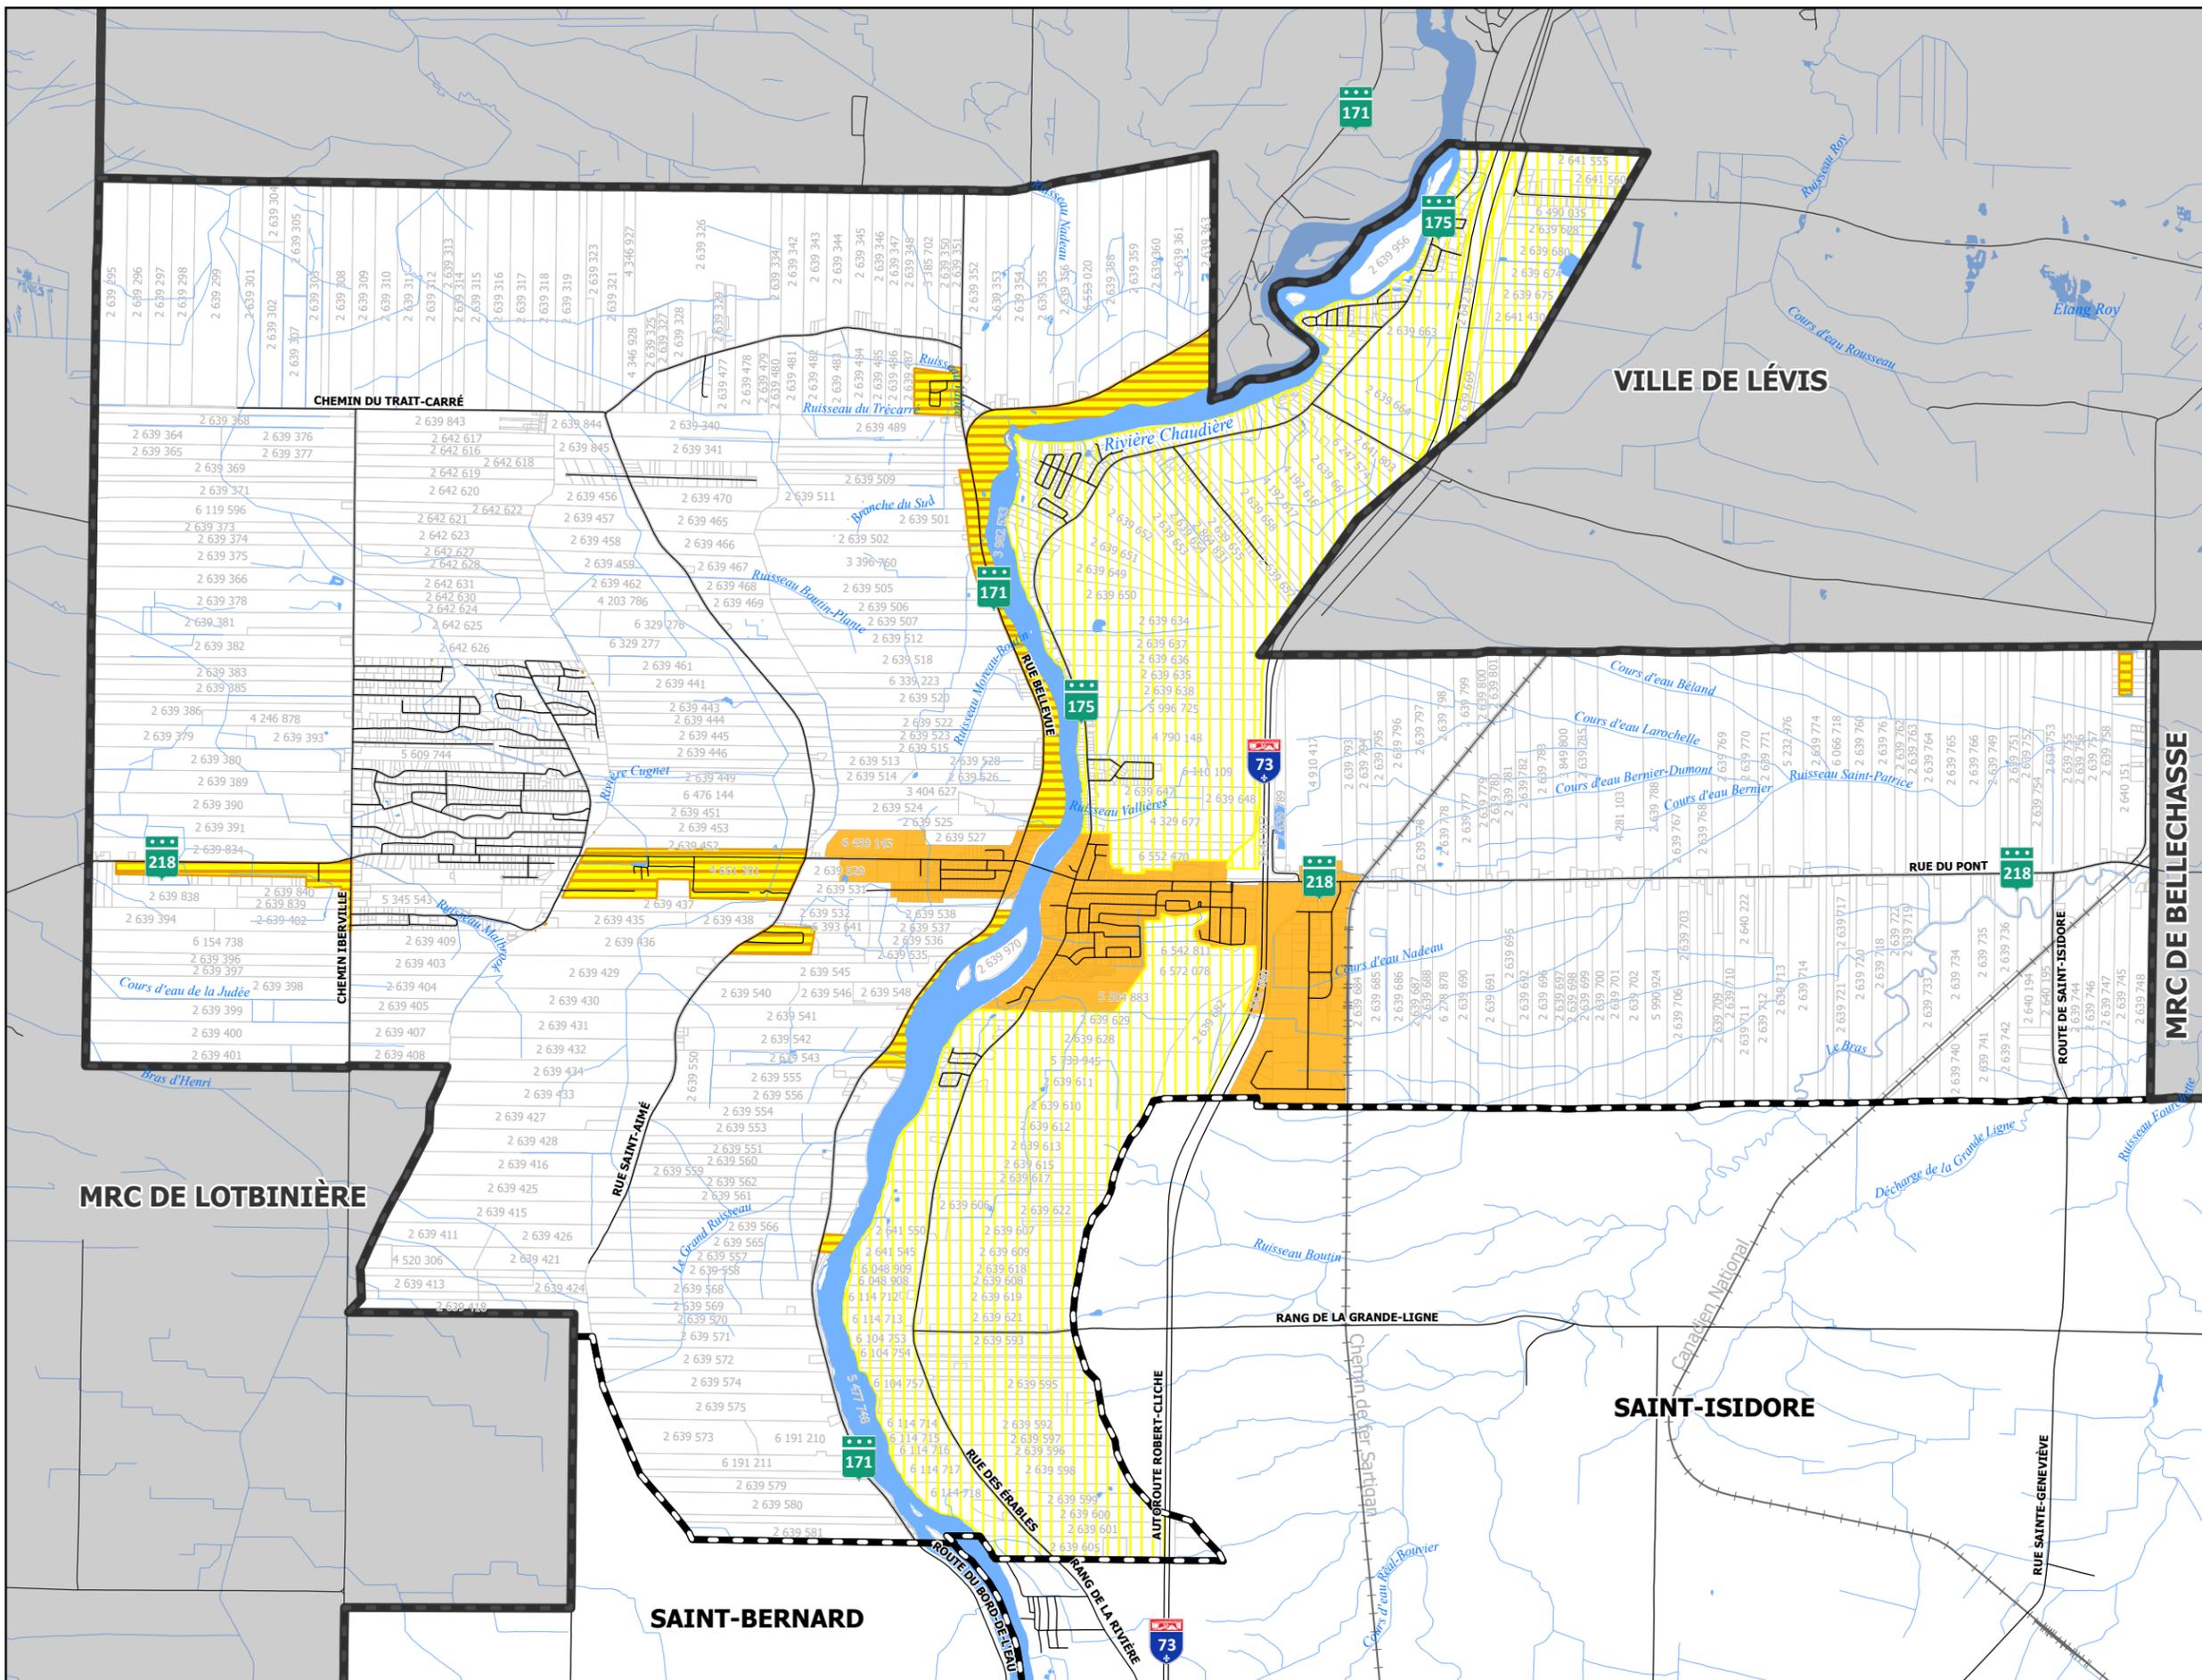

Règlement #198-04-2005
 Adopté le : 19 avril 2005
 Entrée en vigueur le : 20 mai 2005
 Amendements : #302-05-2011
 #382-03-2018
 #419-09-2021
 #441-11-2023

0 0,5 1 2 km
 1 : 50 000




Service de l'aménagement et développement du territoire
 Cartographie : Katy Guillemette
 Mise à jour : 2024-05-09

© Gouvernement du Québec, tous droits réservés
 Ce produit comporte de l'information géographique de base provenant du gouvernement du Québec.